



Vooraanzicht
schaal 1:20

Doorsnede
schaal 1:20


Achteraanzicht
schaal 1:20

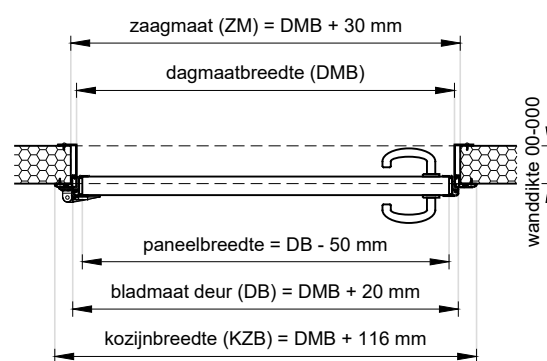

Plattegrond
schaal 1:20

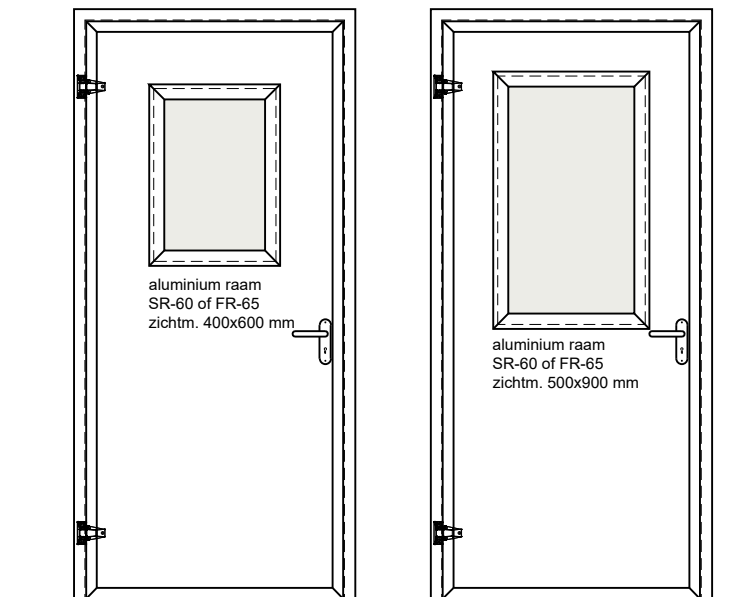


Standaard glasvensters
schaal 1:30

Unisol  **Paneel**

Project: **Bedrijfsdraaideur**


Klant: Unisol paneel BV	Ref klant: BDD	Datum: 14-01-2021
Adres: Cilinderweg 25	Ref Unisol: BDD	Wijziging:
Postcode: 2371 DZ	Schaal: 1:20	Tekenaar: OvV
Plaats: Roelofarendsveen	Formaat: A3	Tek. nr.: BDD-01
Tel.nr.: 071-5413510	Maten in: mm	

Detail 02
schaal 1:2

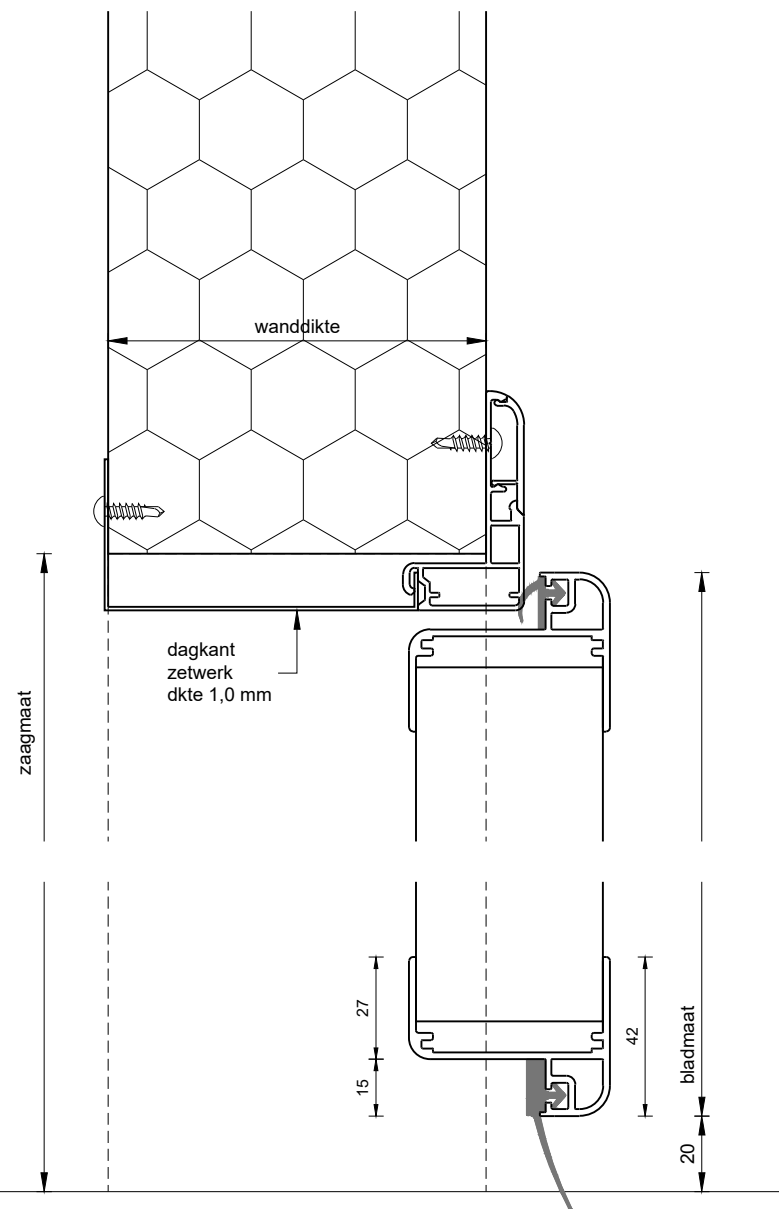


Detail 01
schaal 1:2


Detail 01a
rondom kozijn
schaal 1:2

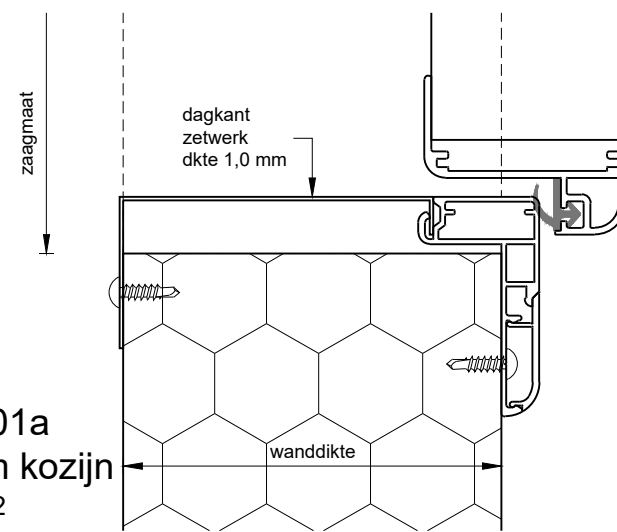


Detail 03
schaal 1:2

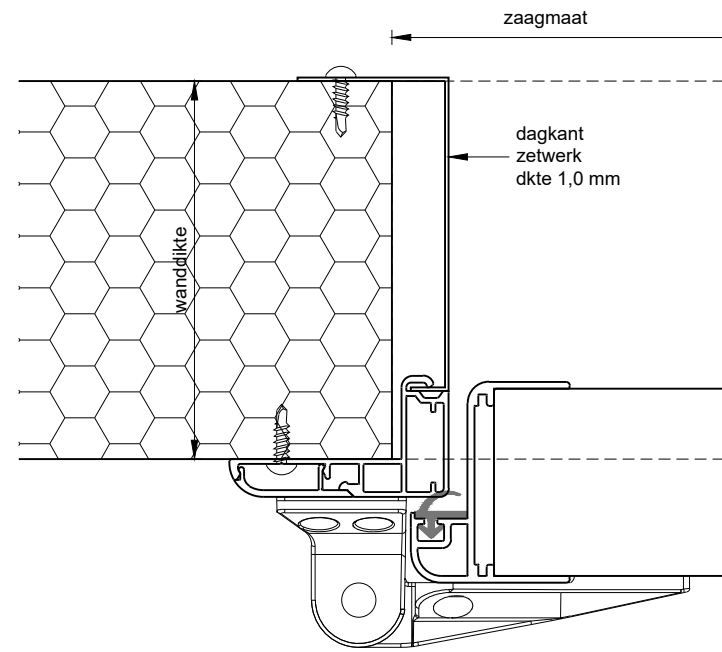

Detail 01b
optie dorpel
schaal 1:2

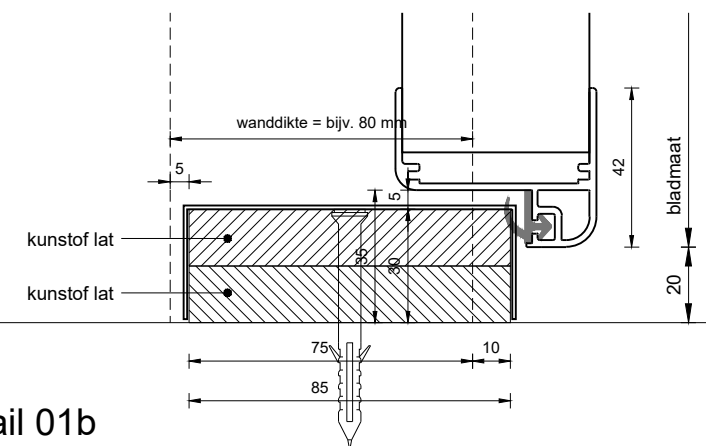

Detail 04
schaal 1:2

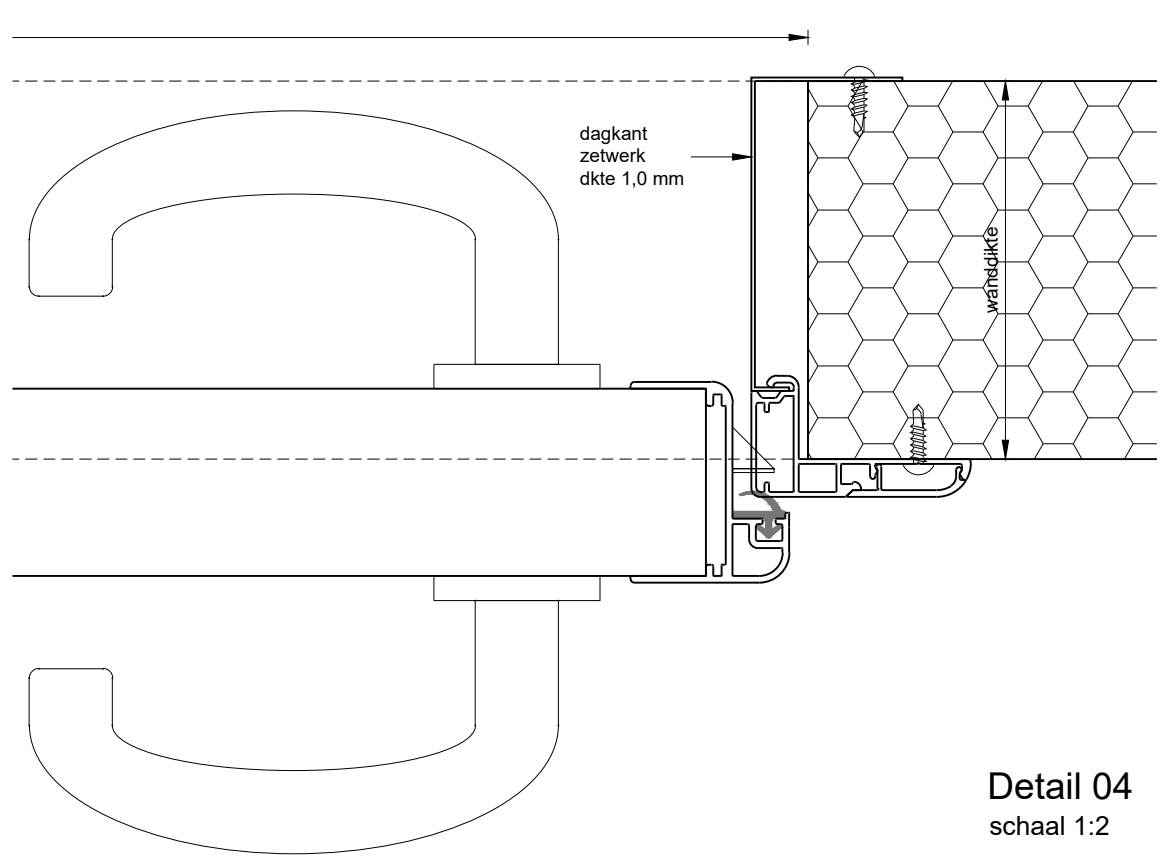

Project: Bedrijfsdraaideur, details		
Klant: Unisol paneel BV	Ref klant: BDD details	Datum: 22-05-2019
Adres: Cilinderweg 25	Ref Unisol: BDD details	Wijziging:
Postcode: 2371 DZ	Schaal: 1:2	Tekenaar: OvV
Plaats: Roelofarendsveen	Formaat: A3	Tek. nr.: BDD-05
Tel.nr.: 071-5413510	Maten in: mm	
Unisol Paneel BV Cilinderweg 25, 2371 DZ, Roelofarendsveen 071-5413510 071-5415546 info@unisol.nl		