




Vooraanzicht
schaal 1:10

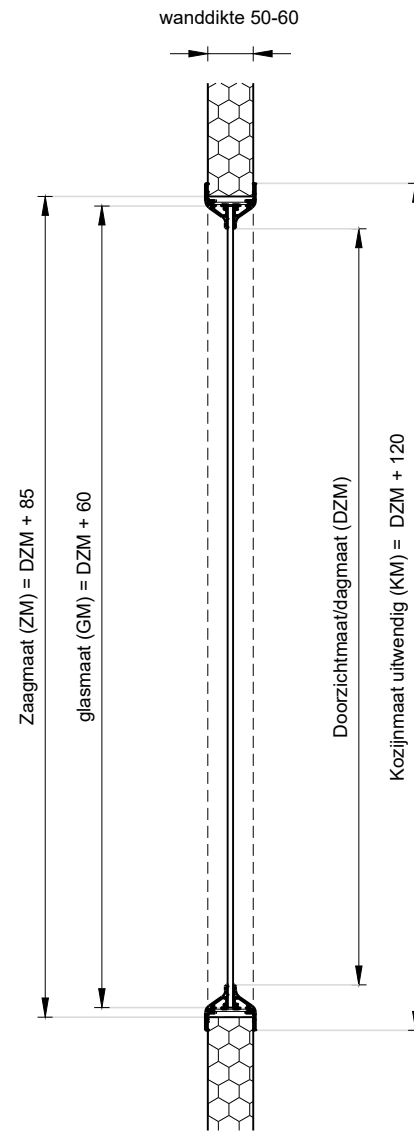


Doorsnede
schaal 1:10

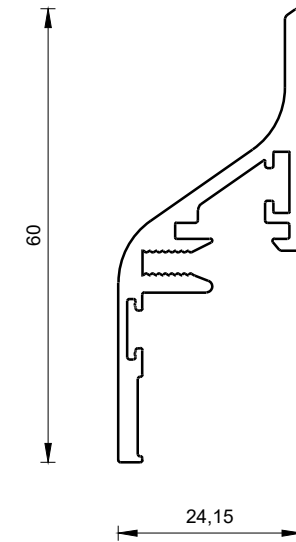

Aluminium raamprofiel 50-60
(voor paneeldikte 50 mm)
schaal 1:1

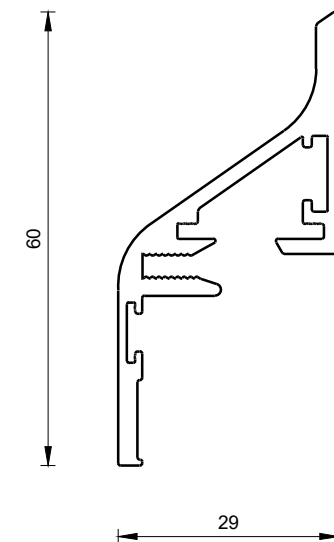

Aluminium raamprofiel 60-80
(voor paneeldikte 60 mm)
schaal 1:1

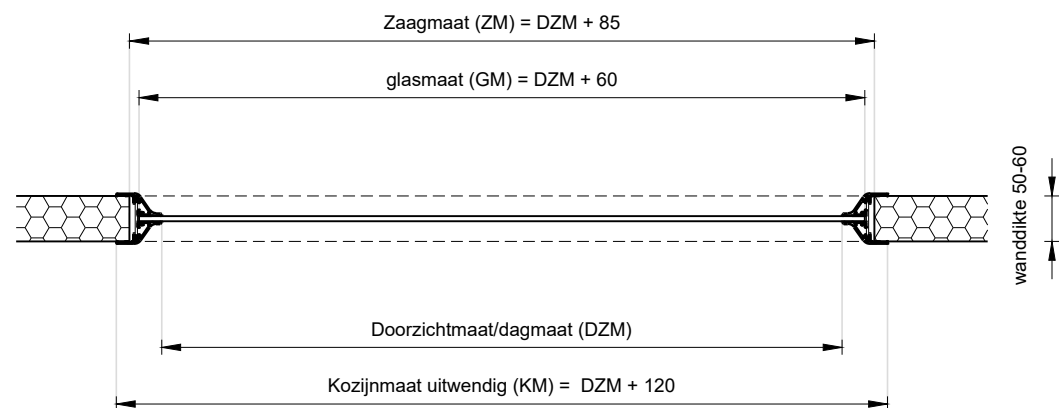

Plattegrond
schaal 1:10



Project: SR-60 aluminium raam + enkelglas

Klant: Unisol Paneel BV	Ref klant: SR-60 alu raam	Datum: 02-07-2020
Adres: Cilinderweg 25	Ref Unisol: SR-60 alu raam	Wijziging:
Postcode: 2371 DZ	Schaal: 1:10/1:1	Tekenaar: OvV
Plaats: Roelofarendsveen	Formaat: A3	Tek. nr.:
Tel.nr.: 071-5413510	Maten in: mm	SR-60-02