



Vooraanzicht
schaal 1:10

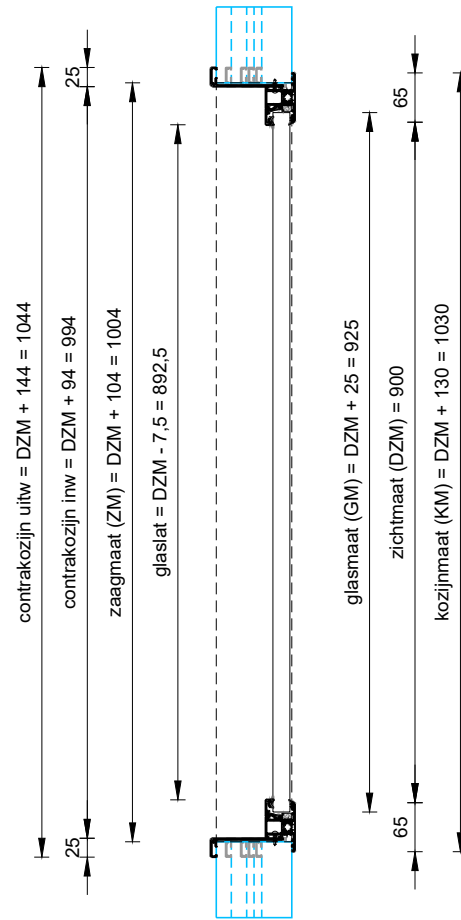

Doorsnede
schaal 1:10

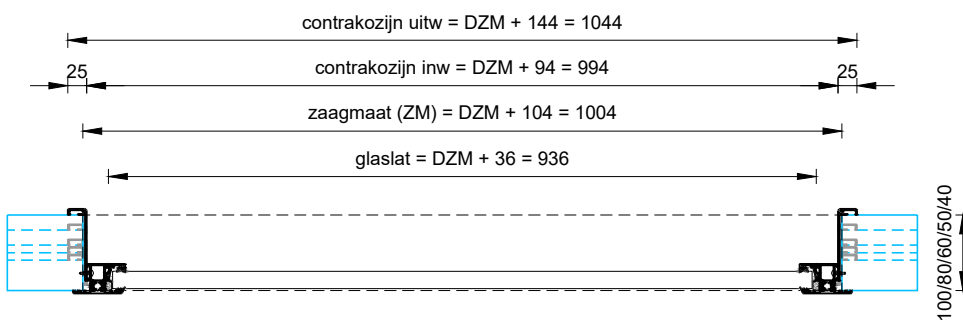

Plattegrond
schaal 1:10



Project: FR-65 aluminium raam+isolatieglas 22,5 mm

Klant: Unisol Paneel BV	Ref klant: FR-65 alu raam	Datum: 18-01-2021
Adres: Cilinderweg 25	Ref Unisol: FR-65 alu raam	Wijziging:
Postcode: 2371 DZ	Schaal: 1:10	Tekenaar: OvV
Plaats: Roelofarendsveen	Formaat: A3	Tek. nr.:
Tel.nr.: 071-5413510	Maten in: mm	FR-65-10