




Vooranzicht
schaal 1:20

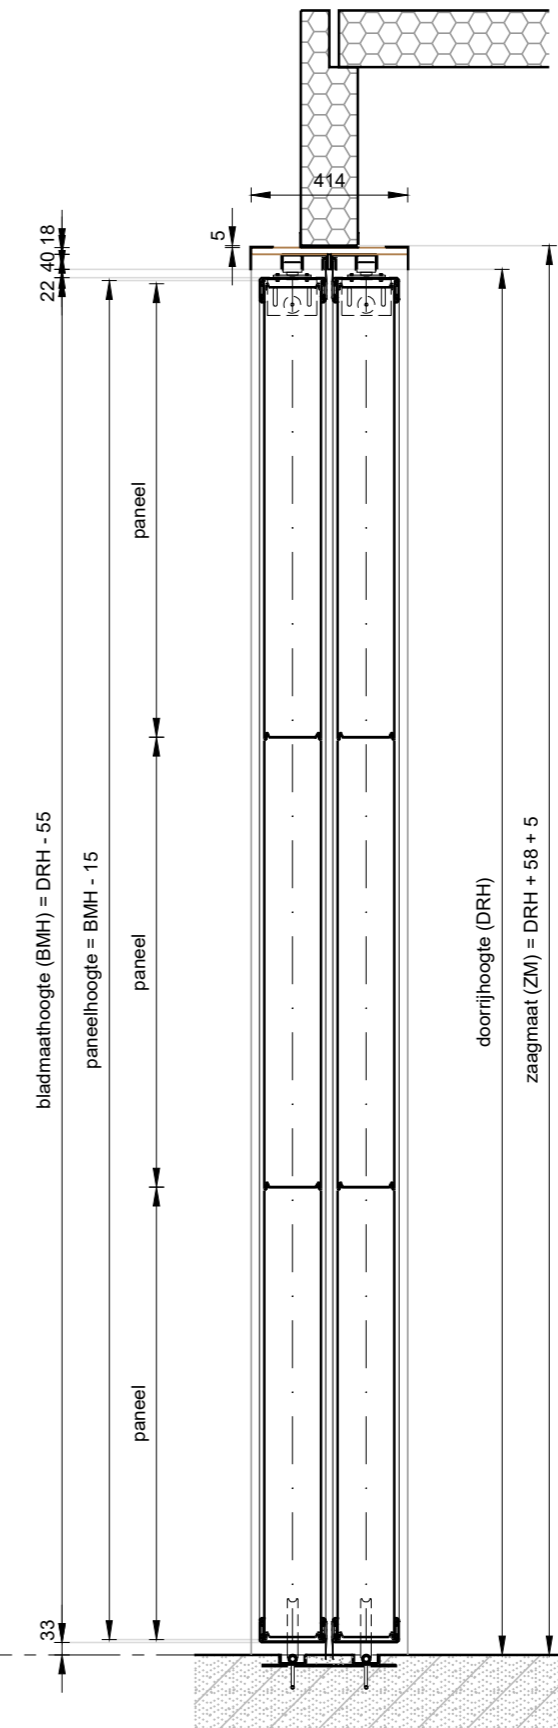


Doorsnede
schaal 1:20

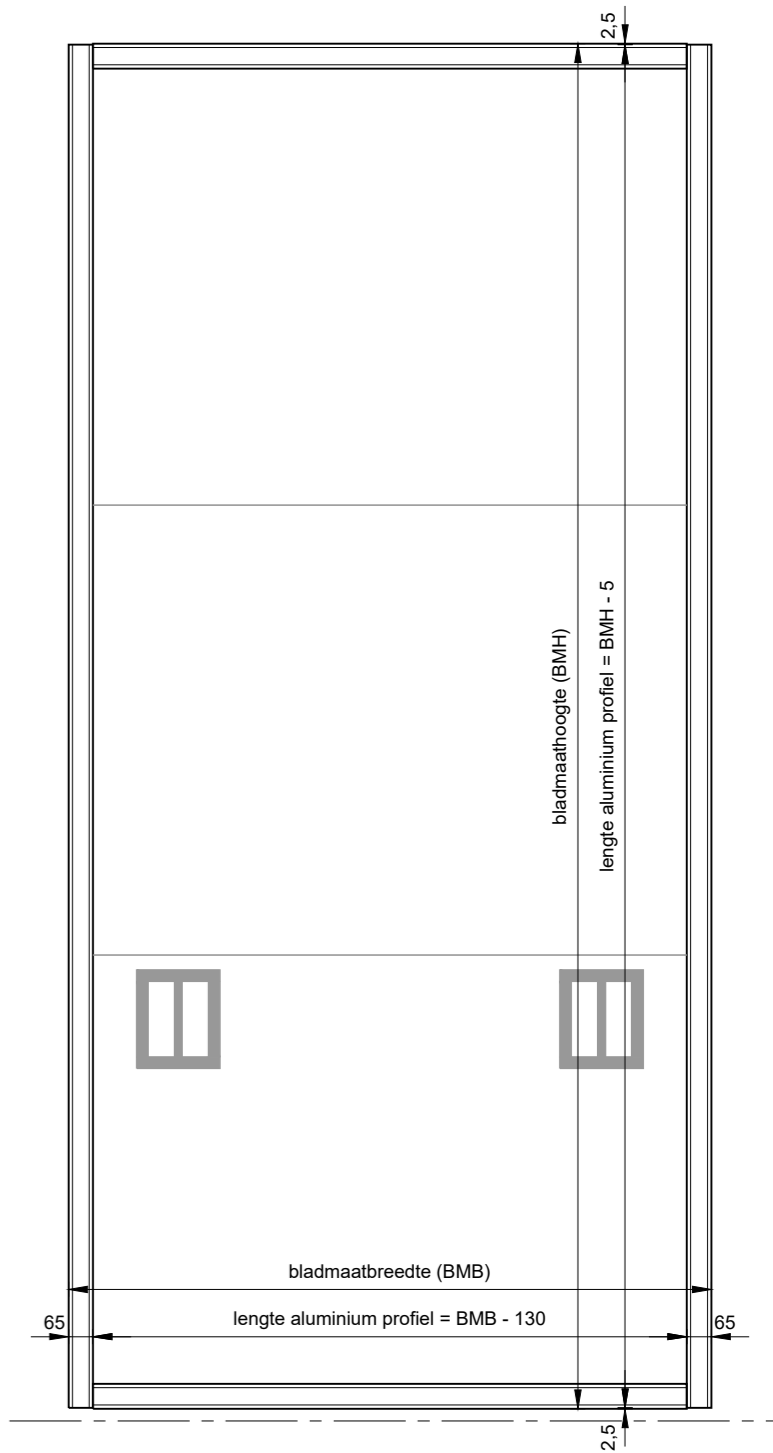

Aanzicht schuifwand profielen
berekening te bepalen lengtes
schaal 1:20

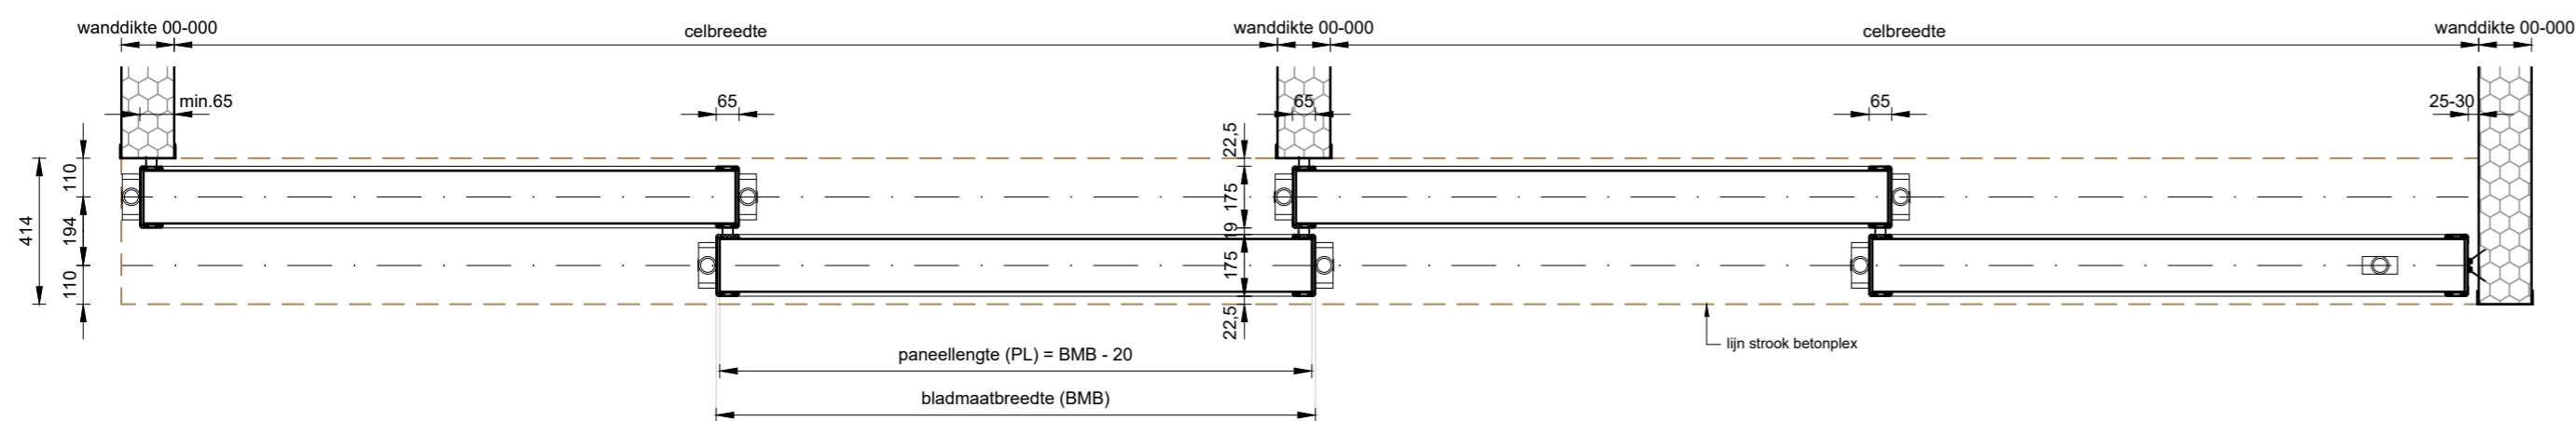

Plattegrond
schaal 1:20

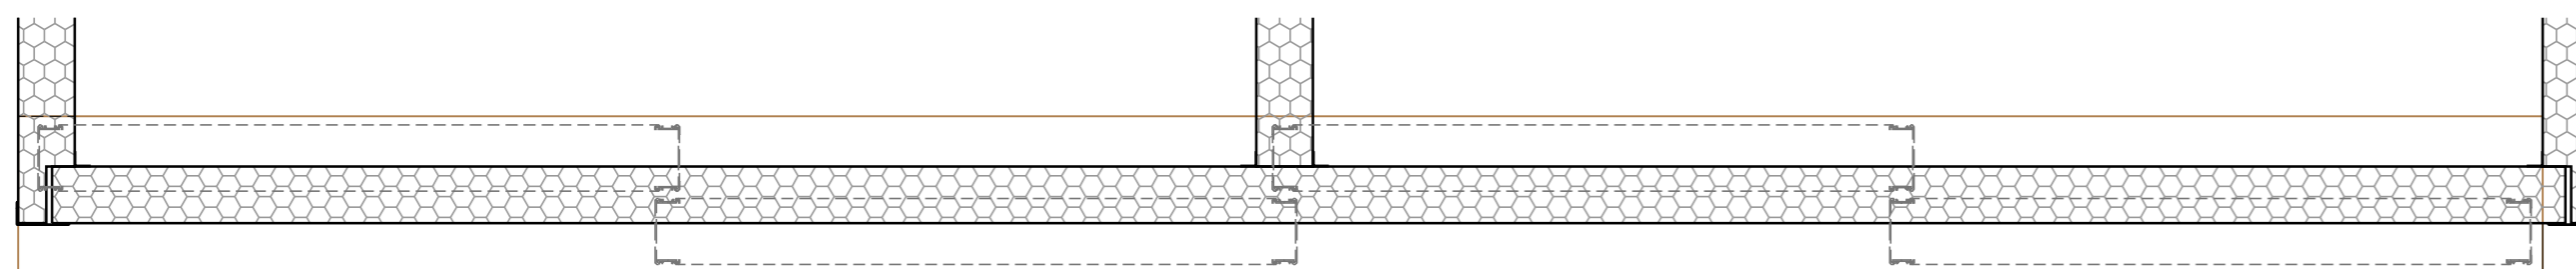

Bovenaanzicht
schaal 1:20

Unisol Paneel

Project: **Schuifwanden**

Klant: Unisol paneel BV	Ref klant: SW	Datum: 02-06-2021
Adres: Cilinderweg 25	Ref Unisol: SW	Wijziging:
Postcode: 2371 DZ	Schaal: 1:20	Tekenaar: OvV
Plaats: Roelofarendsveen	Formaat: A2	Tek. nr.: SW-03
Tel.nr.: 071-5413510	Maten in: mm	

Unisol Paneel BV | Cilinderweg 25, 2371 DZ, Roelofarendsveen | 071-5413510 | 071-5415546 | info@unisol.nl