


Aanzicht  
schaal 1:20

Doorsnede  
schaal 1:20

Aanzicht, opbouw frame  
schaal 1:20

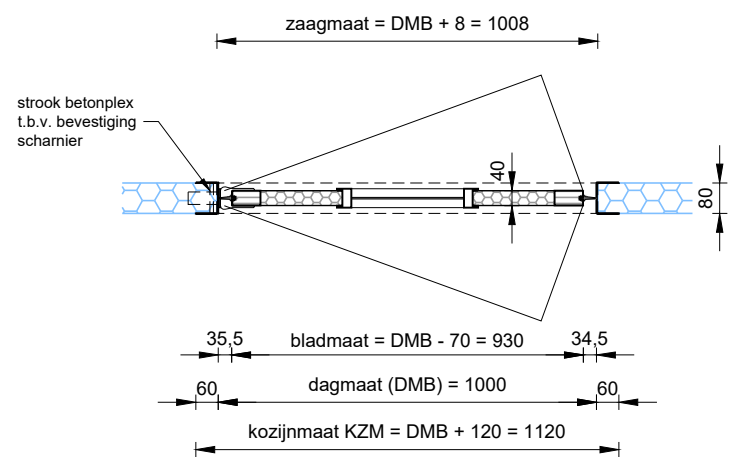

Plattegrond  
schaal 1:20

**LET OPI!**

- Rubbers dienen te worden vastgezet met high-tack.
- Penderdeur is niet geheel lucht- en lichtdicht

**Project:** Pendeldeur 1000x2300 (wanddikte 80 mm)

<b>Klant:</b> Unisol paneel BV	<b>Ref klant:</b> PLD	<b>Datum:</b> 10-06-2021
<b>Adres:</b> Cilinderweg 25	<b>Ref Unisol:</b> PLD	<b>Wijziging:</b>
<b>Postcode:</b> 2371 DZ	<b>Schaal:</b> 1:20	<b>Tekenaar:</b> OvV
<b>Plaats:</b> Roelofarendsveen	<b>Formaat:</b> A3	<b>Tek. nr.:</b>
<b>Tel.nr.:</b> 071-5413510	<b>Maten in:</b> mm	<b>PLD-01</b>

Unisol Paneel BV | Cilinderweg 25, 2371 DZ, Roelofarendsveen | 071-5413510 | 071-5415546 | info@unisol.nl