



Vooraanzicht
schaal 1:20

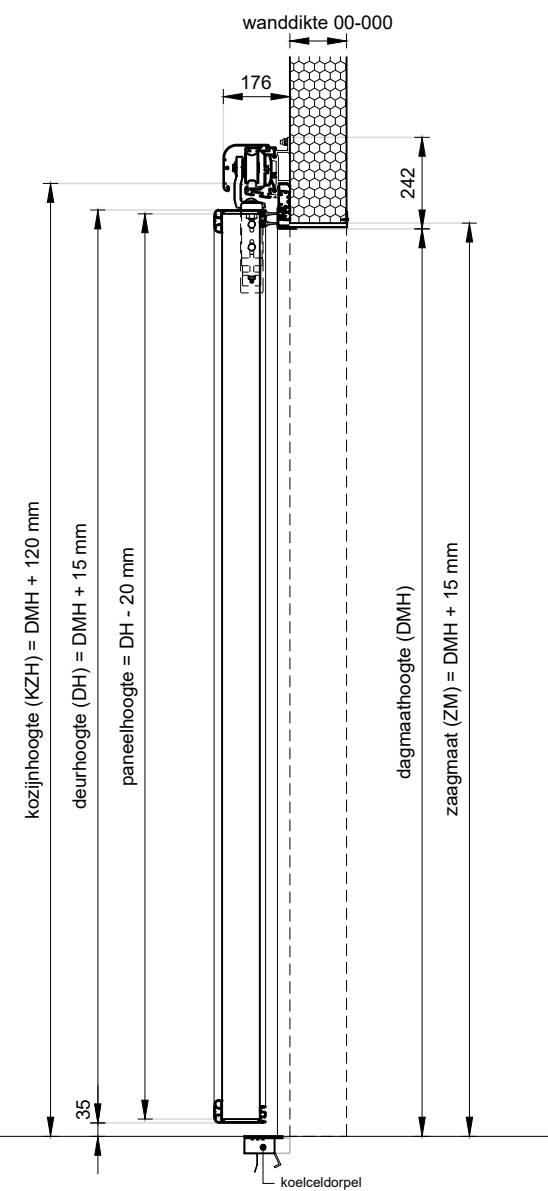

Doorsnede
schaal 1:20

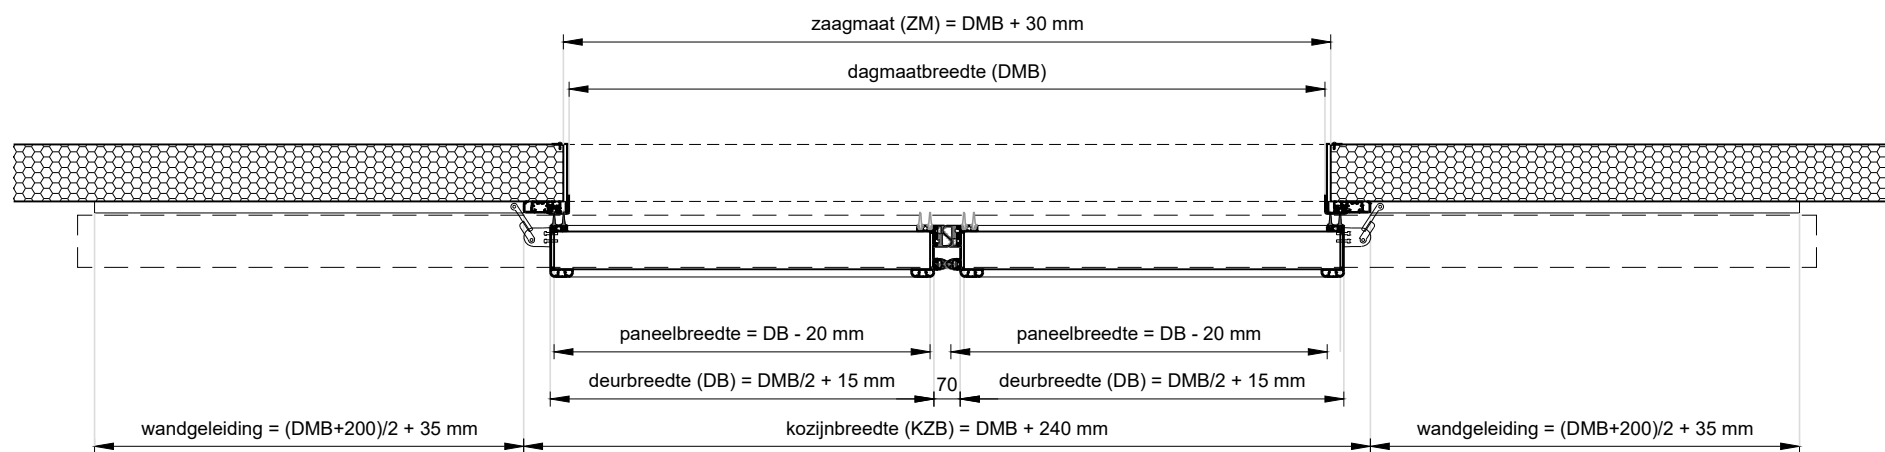

Plattegrond
schaal 1:20



Project: KSD100, dubbele KSD, wandgeleiding

Klant: Unisol paneel BV	Ref klant: KSD100	Datum: 2021-01-18
Adres: Cilinderweg 25	Ref Unisol: KSD100	Wijziging:
Postcode: 2371 DZ	Schaal: 1:20	Tekenaar: OvV
Plaats: Roelofarendsveen	Formaat: A3	Tek. nr.:
Tel.nr.: 071-5413510	Maten in: mm	KSD100-10