




Voor aanzicht  
schaal 1:20

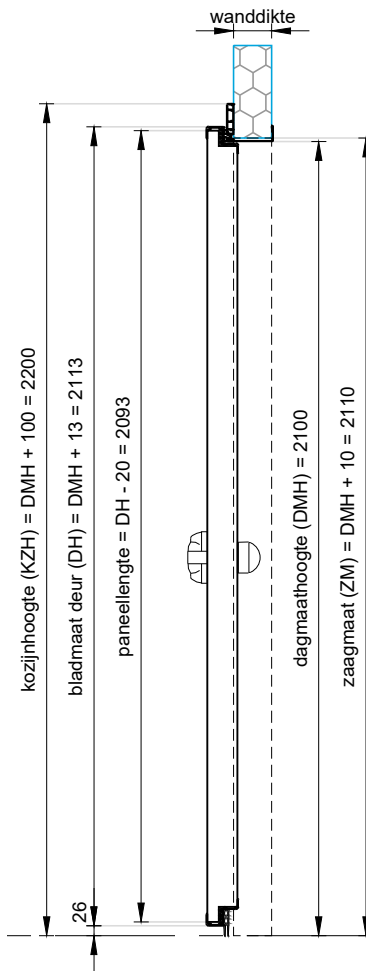


Doorsnede  
schaal 1:20

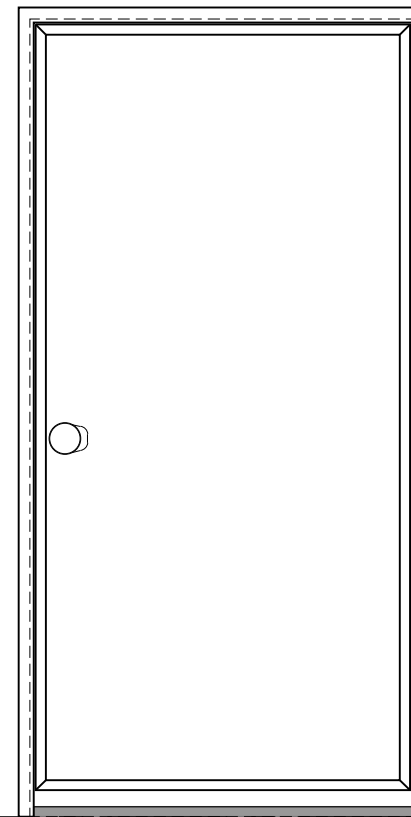

Achteraanzicht  
schaal 1:20

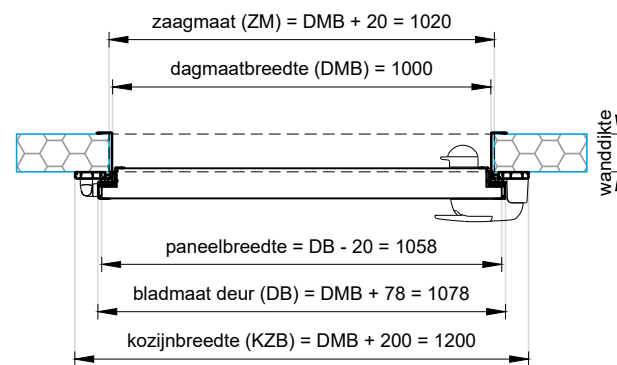

Plattegrond  
schaal 1:20

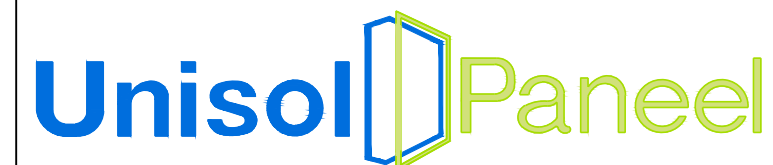

Project: Koel-/vriesdraaideur met sleeprubber		
Klant: Unisol Paneel BV	Ref klant: KDD	Datum: 04-05-2021
Adres: Cilinderweg 25	Ref Unisol: KDD	Wijziging:
Postcode: 2371 DZ	Schaal: 1:20	Tekenaar: OvV
Plaats: Roelofarendsveen	Formaat: A3	Tek. nr.: KDD-01
Tel.nr.:	Maten in: mm	
Unisol Paneel BV   Cilinderweg 25, 2371 DZ, Roelofarendsveen   071-5413510   071-5415546   info@unisol.nl		