




Voorbeeld  
schaal 1:20

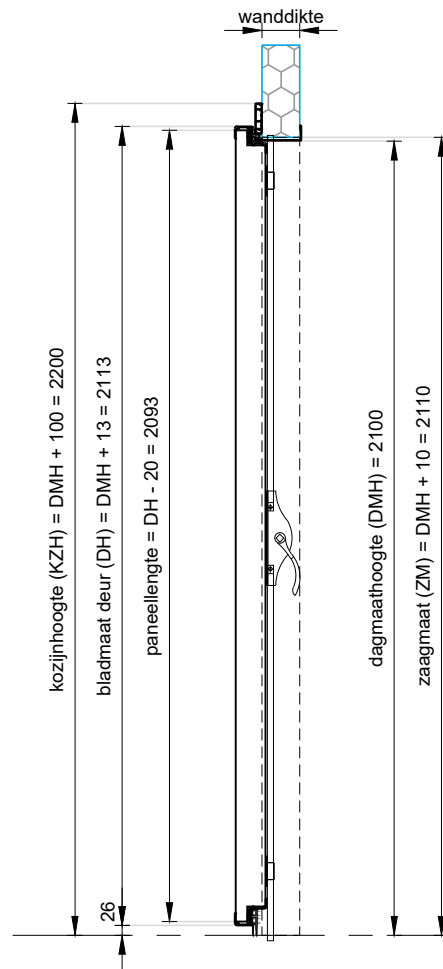

Doorsnede  
schaal 1:20

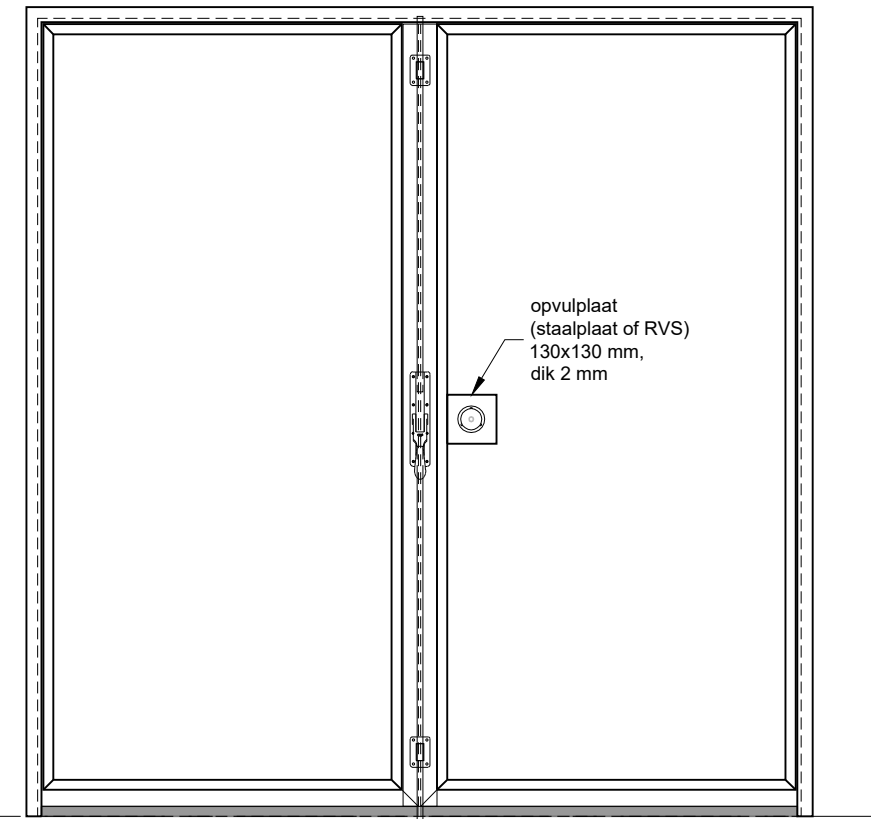

Achterzijde  
schaal 1:20

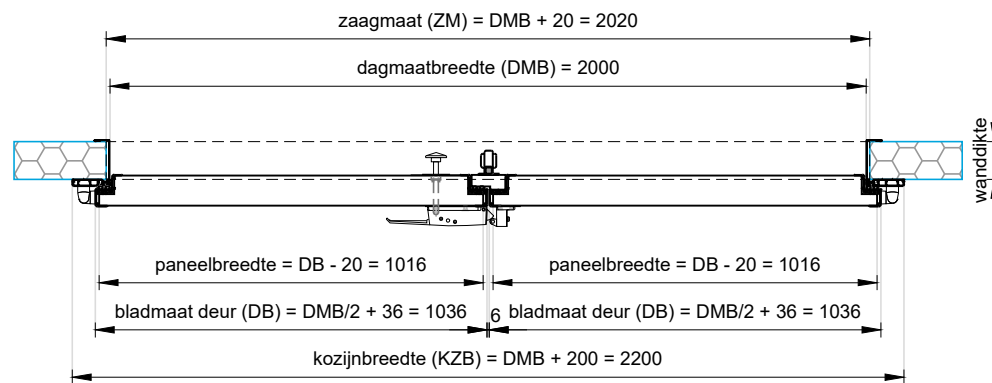

Plattegrond  
schaal 1:20



Project: Dubbele koeldraaideur met sleeprubber		
Klant: Unisol Paneel BV	Ref klant: d-KDD	Datum: 02-12-2021
Adres: Cilinderweg 25	Ref Unisol: d-KDD	Wijziging:
Postcode: 2371 DZ	Schaal: 1:20	Tekenaar: OvV
Plaats: Roelofarendsveen	Formaat: A3	Tek. nr.: d-KDD-01
Tel.nr.:	Maten in: mm	
Unisol Paneel BV   Cilinderweg 25, 2371 DZ, Roelofarendsveen   071-5413510   071-5415546   info@unisol.nl		