




Vooraanzicht
schaal 1:20

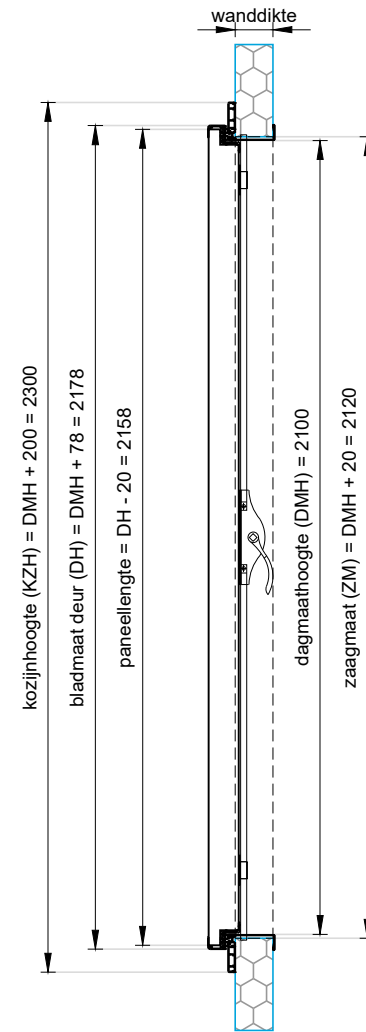

Doorsnede
schaal 1:20

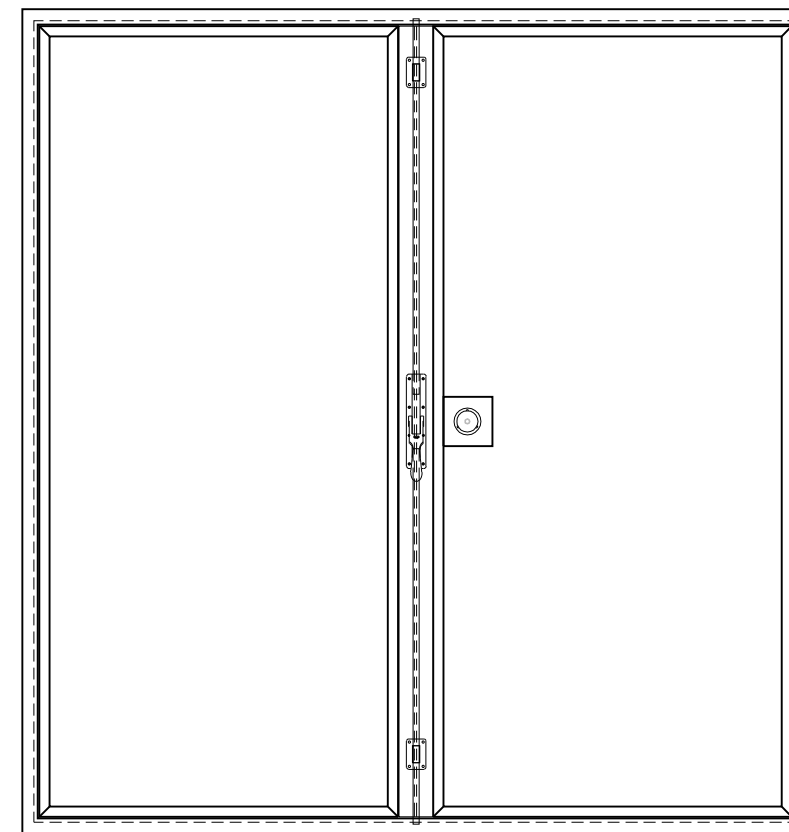

Achteraanzicht
schaal 1:20

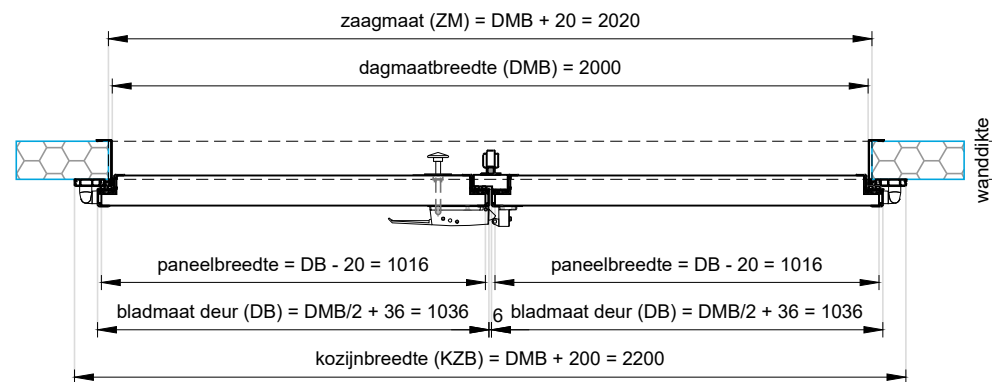

Plattegrond
schaal 1:20



Project: Dubbele koeldraaideur met rondom kozijn		
Klant: Unisol Paneel BV	Ref klant: d-KDD	Datum: 02-12-2021
Adres: Cilinderweg 25	Ref Unisol: d-KDD	Wijziging:
Postcode: 2371 DZ	Schaal: 1:20	Tekenaar: OvV
Plaats: Roelofarendsveen	Formaat: A3	Tek. nr.:
Tel.nr.:	Maten in: mm	d-KDD-02
Unisol Paneel BV Cilinderweg 25, 2371 DZ, Roelofarendsveen ☎ 071-5413510 📠 071-5415546 ✉ info@unisol.nl		