

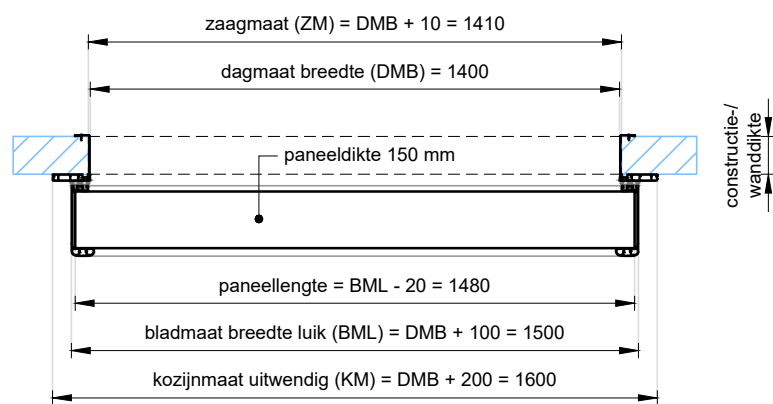



Vooraanzicht
schaal 1:20

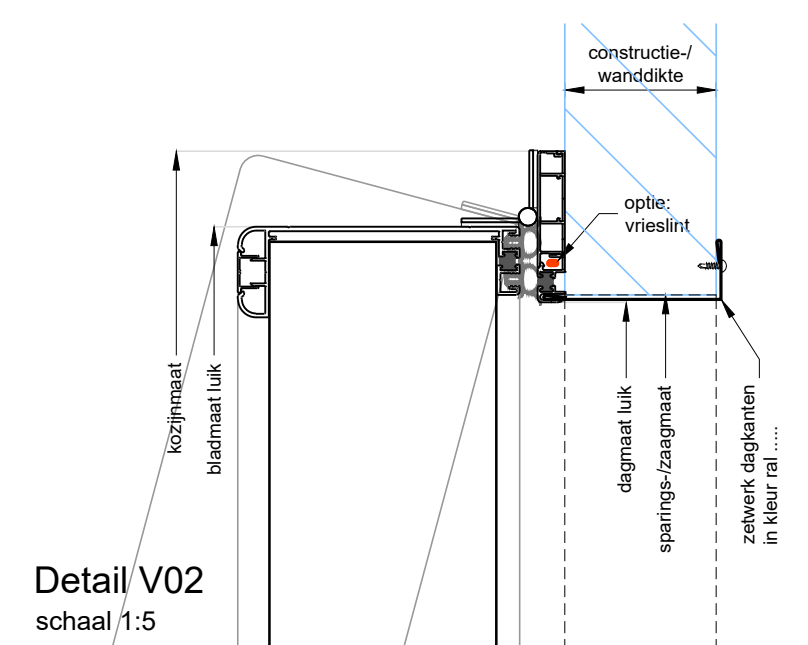


Plattegrond
schaal 1:20

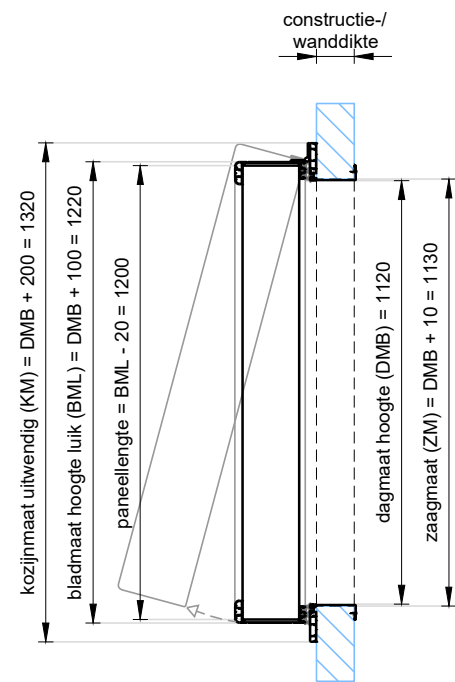

Detail V02
schaal 1:5

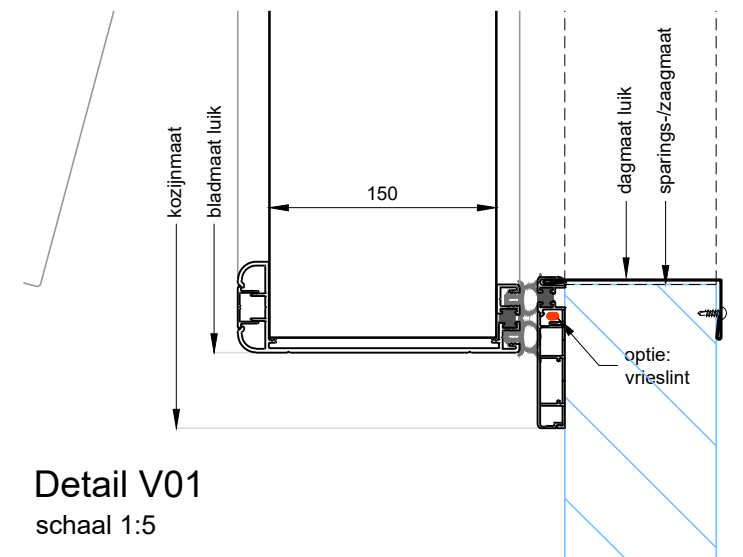

Detail V01
schaal 1:5

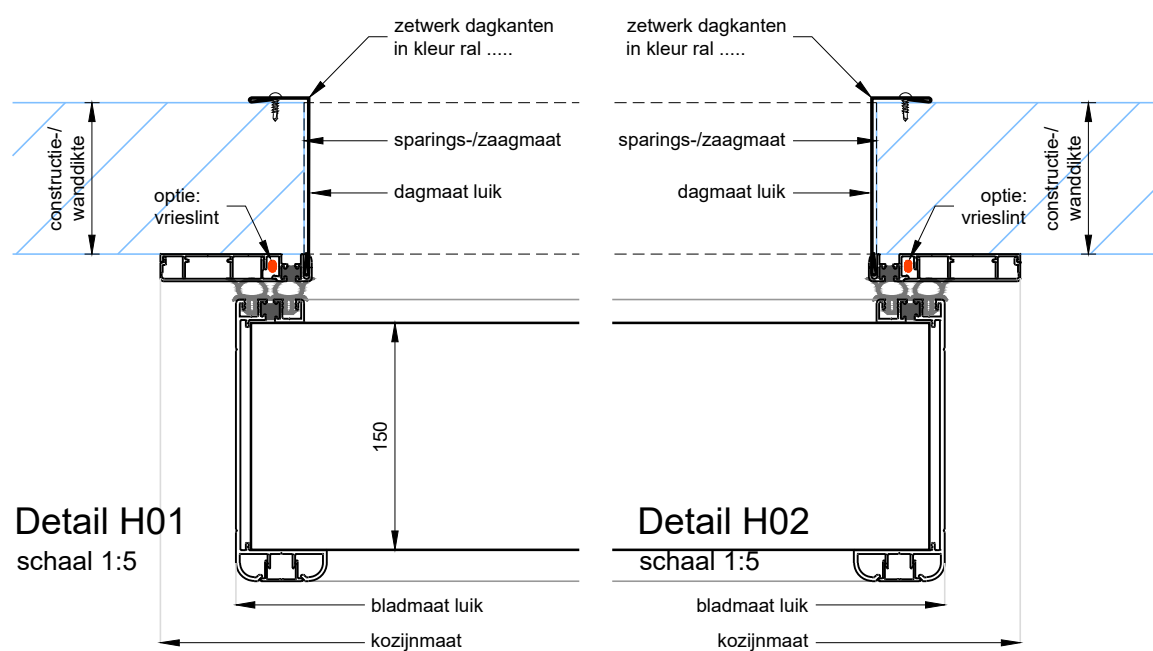

Unisol Paneel

Project: Geisoleerd luik 150 mm paneel

Klant: Unisol	Ref klant: GLK150	Datum: 25-06-2019
Adres: Cilinderweg 25	Ref Unisol: GLK150	Wijziging:
Postcode: 2371 DZ	Schaal: 1:20 / 1:5	Tekenaar: OVV
Plaats: Roelofarendsveen	Formaat: A3	Tek. nr.: GLK150-01
Tel.nr.:	Maten in: mm	