




Voor aanzicht
schaal 1:20

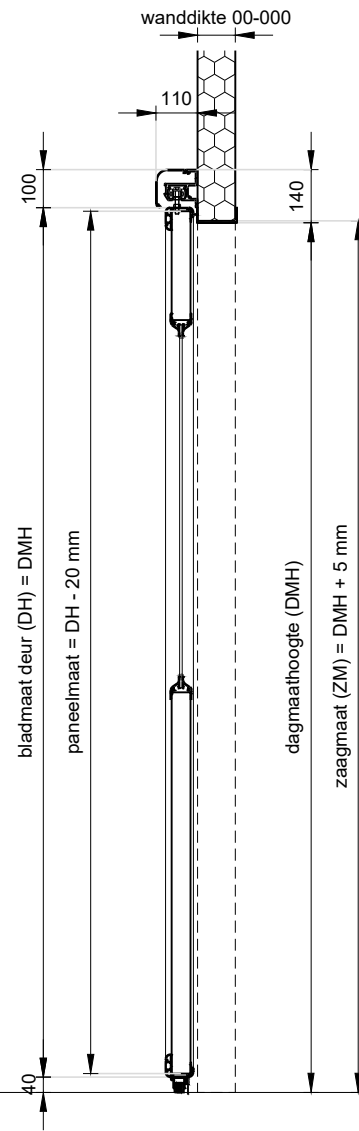

Doorsnede
schaal 1:20

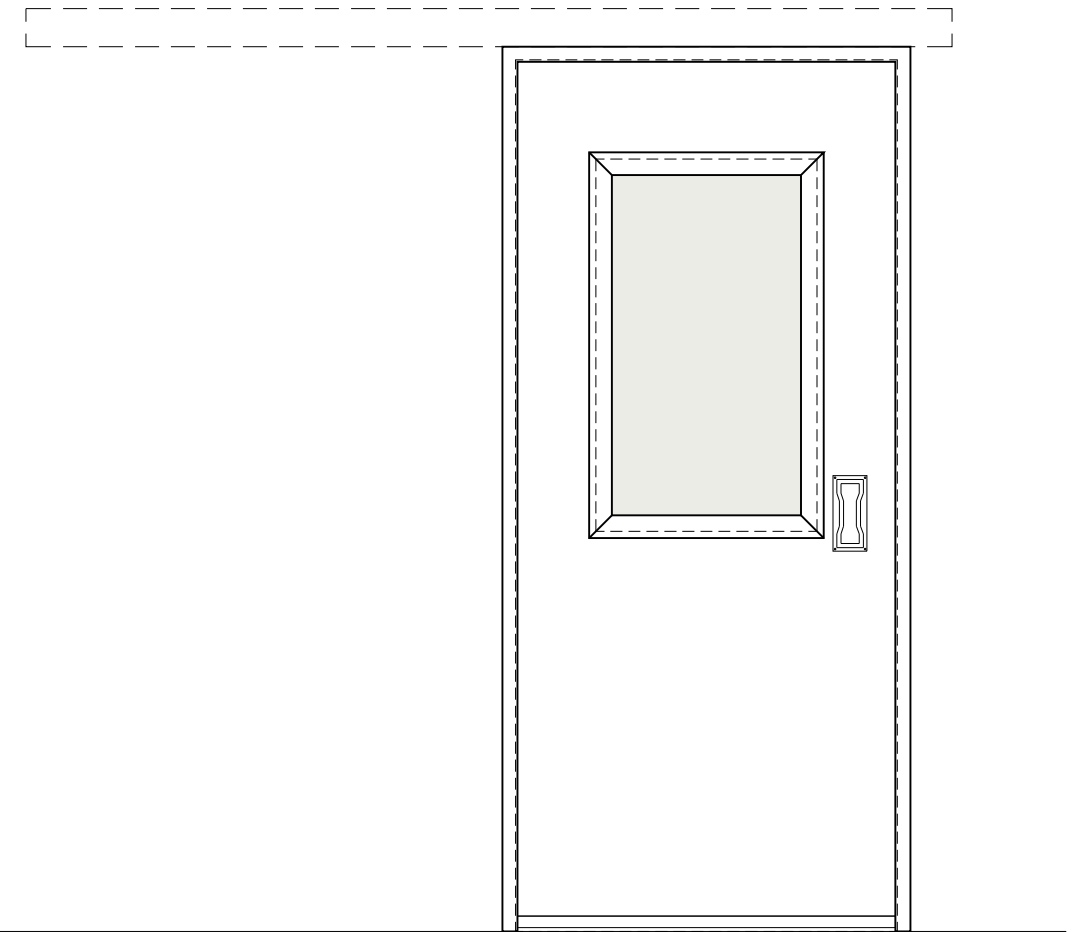

Achteraanzicht
schaal 1:20

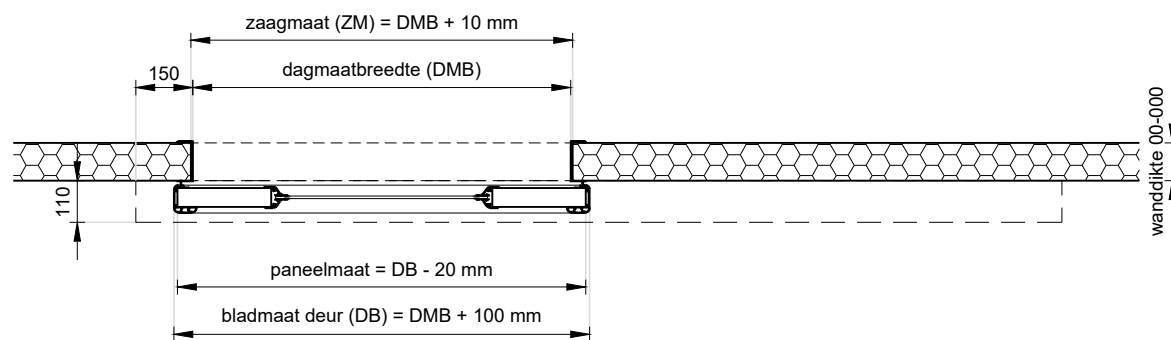

Plattegrond
schaal 1:20



Project: **Bedrijfschuifdeur met aluminum SR60 raam**

Klant: Unisol paneel BV	Ref klant: BSD-50 SR raam	Datum: 08-07-2022
Adres: Cilinderweg 25	Ref Unisol: BSD-50 SR raam	Wijziging:
Postcode: 2371 DZ	Schaal: 1:20	Tekenaar: OvV
Plaats: Roelofarendsveen	Formaat: A3	Tek. nr.: BSD-02
Tel.nr.: 071-5413510	Maten in: mm	