




Vooraanzicht
schaal 1:20

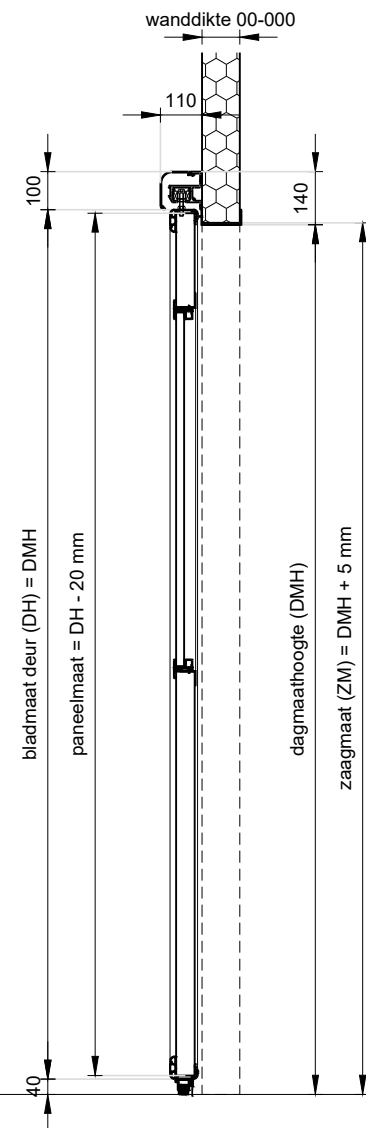

Doorsnede
schaal 1:20

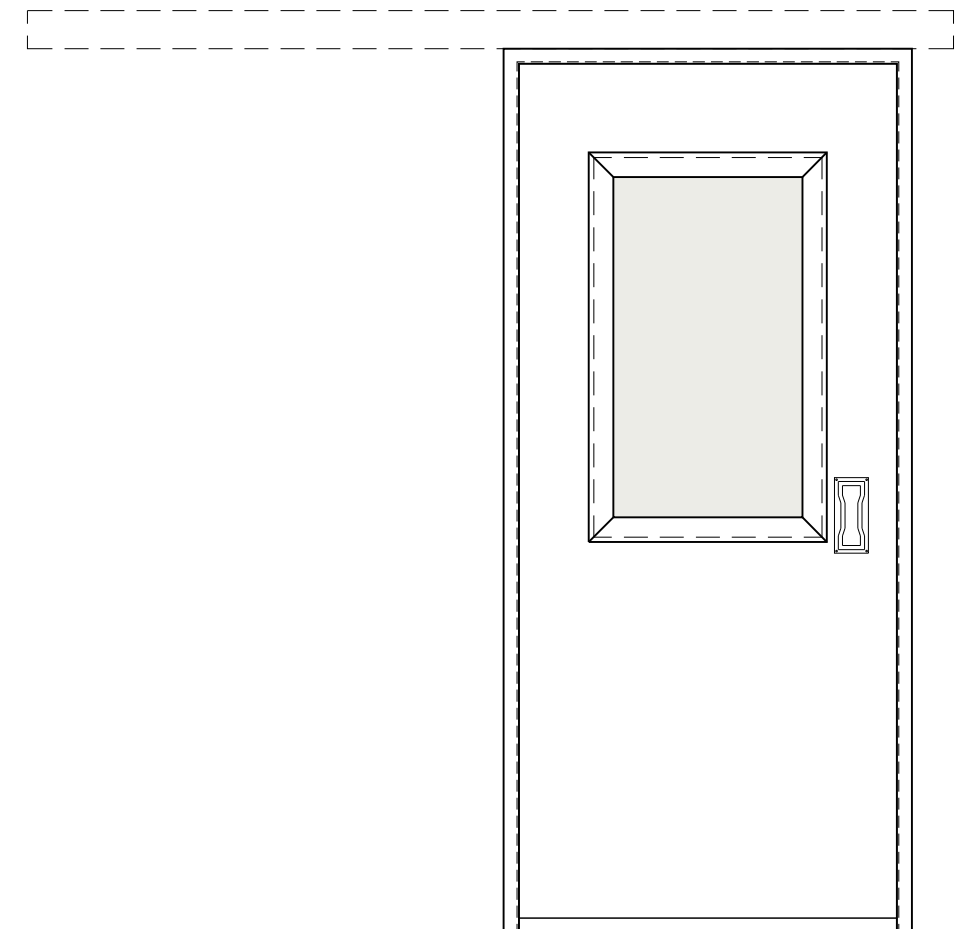

Achteraanzicht
schaal 1:20

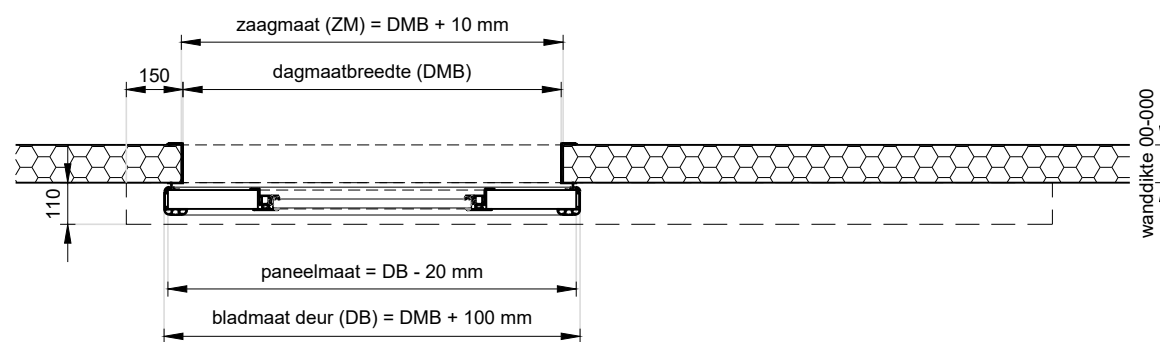

Plattegrond
schaal 1:20



Project: **Bedrijfschuifdeur met aluminum FR65 raam**

Klant: Unisol paneel BV
 Adres: Cilinderweg 25
 Postcode: 2371 DZ
 Plaats: Roelofarendsveen
 Tel.nr.: 071-5413510

Ref klant: BSD-50 FR raam
 Ref Unisol: BSD-50 FR raam
 Schaal: 1:20
 Formaat: A3
 Maten in: mm

Datum: 08-07-2022
 Wijziging:
 Tekenaar: OvV
 Tek. nr.: **BSD-03**