




Vooraanzicht
schaal 1:20

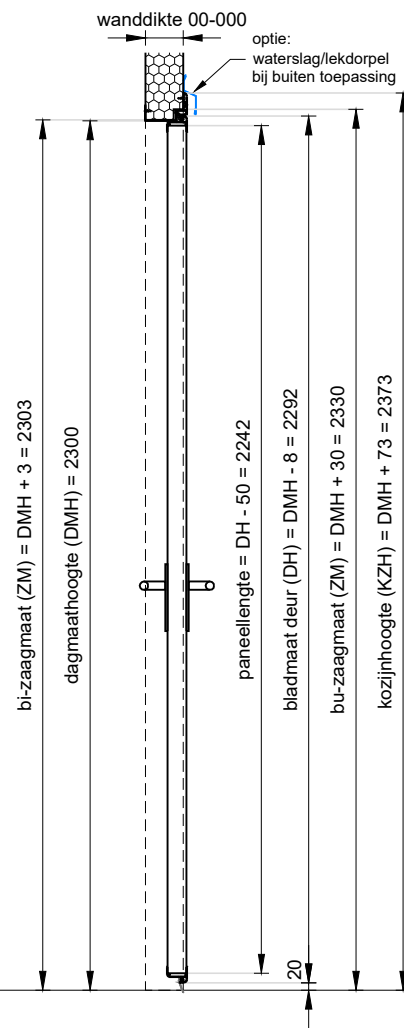


Doorsnede
schaal 1:20

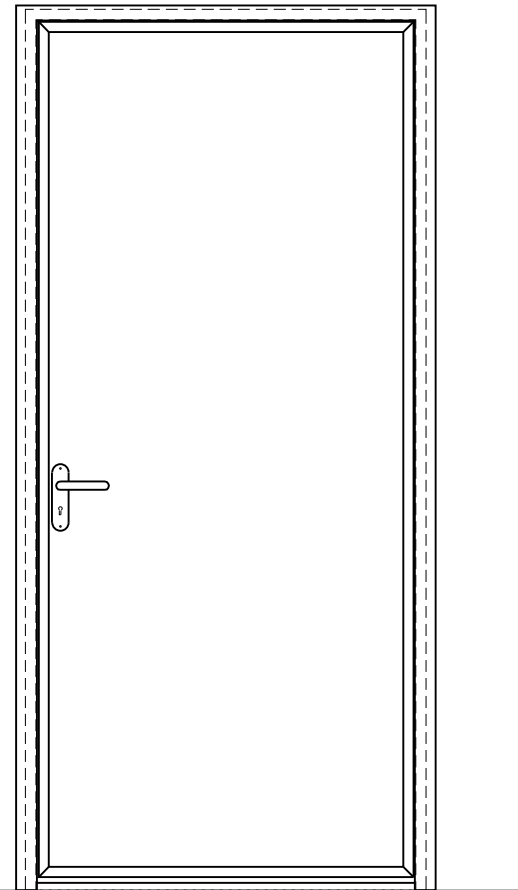

Achteraanzicht
schaal 1:20

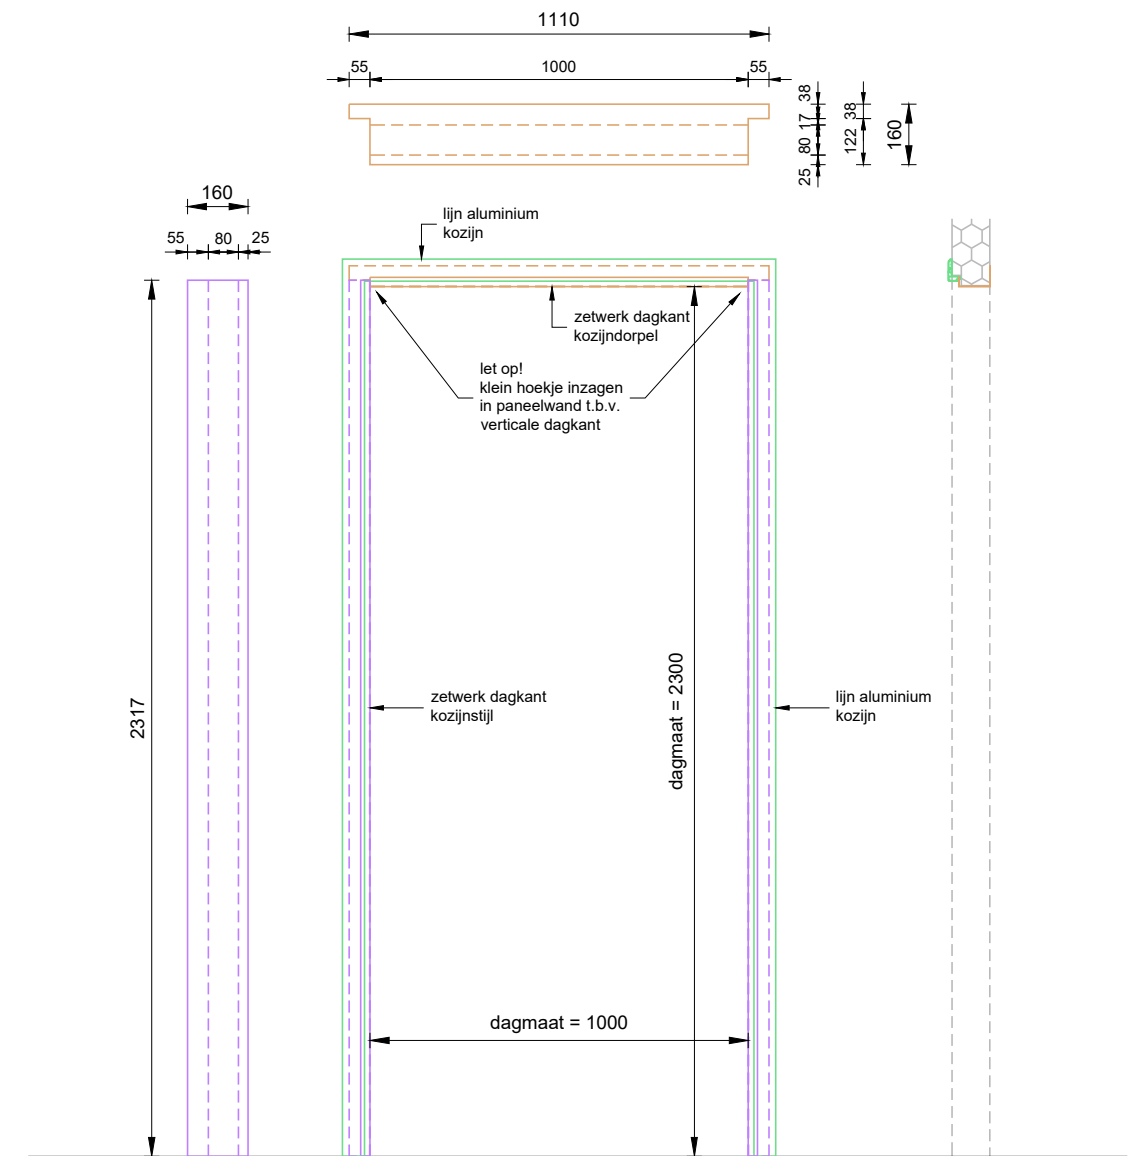

Standaard zetwerk dagkanten
voor een BDD stomp
dagm. deur 1000x2300 mm
wanddikte paneel 100 mm

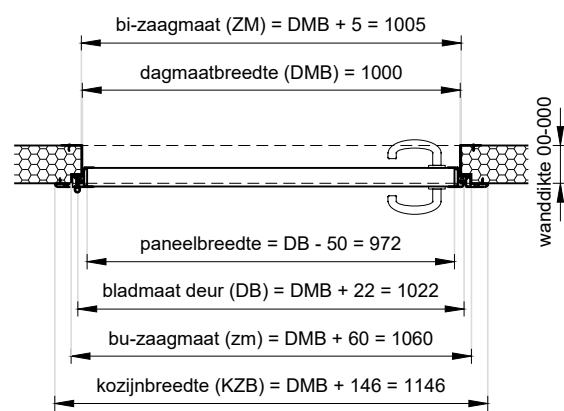

Plattegrond
schaal 1:20

Unisol  **Paneel**

Project: Bedrijfsdraaideur, stomp		
Klant: Unisol paneel BV	Ref klant: BDD stomp	Datum: 22-09-2021
Adres: Cilinderweg 25	Ref Unisol: BDD stomp	Wijziging:
Postcode: 2371 DZ	Schaal: 1:20	Tekenaar: OvV
Plaats: Roelofarendsveen	Formaat: A3	Tek. nr.:
Tel.nr.: 071-5413510	Maten in: mm	BDD-06
Unisol Paneel BV Cilinderweg 25, 2371 DZ, Roelofarendsveen 071-5413510 071-5415546 info@unisol.nl		