




Vooraanzicht
schaal 1:20

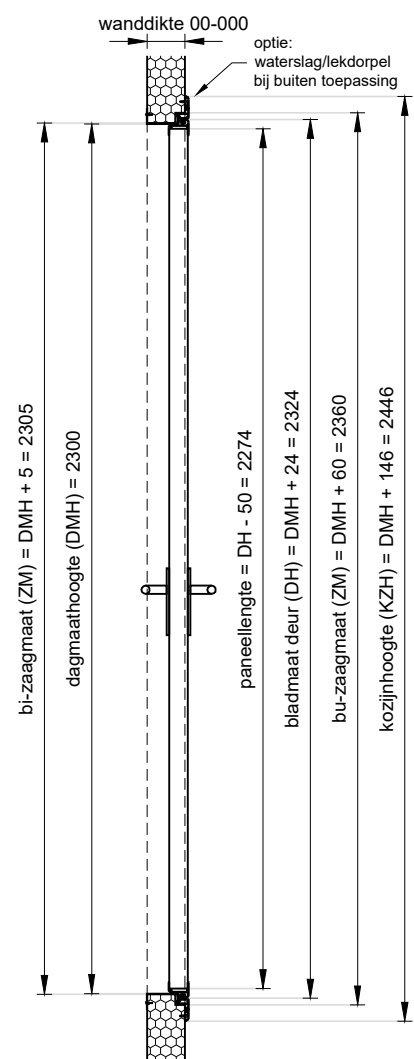


Doorsnede
schaal 1:20

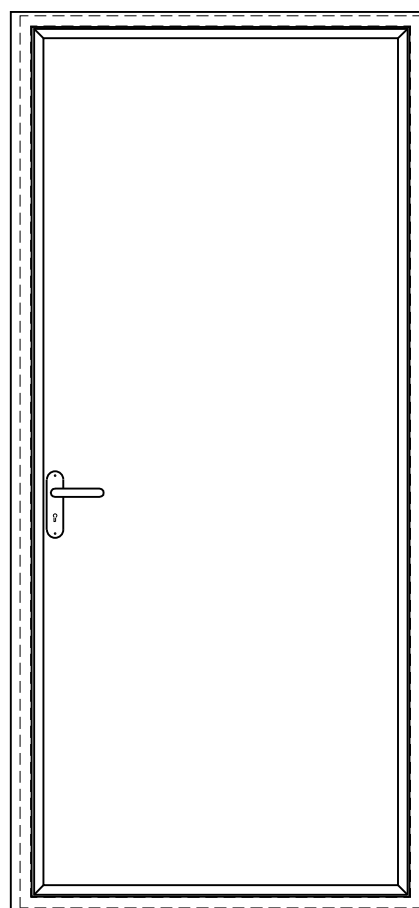

Achteraanzicht
schaal 1:20

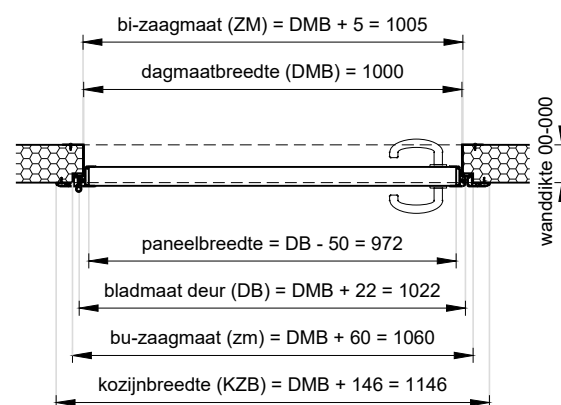

Plattegrond
schaal 1:20

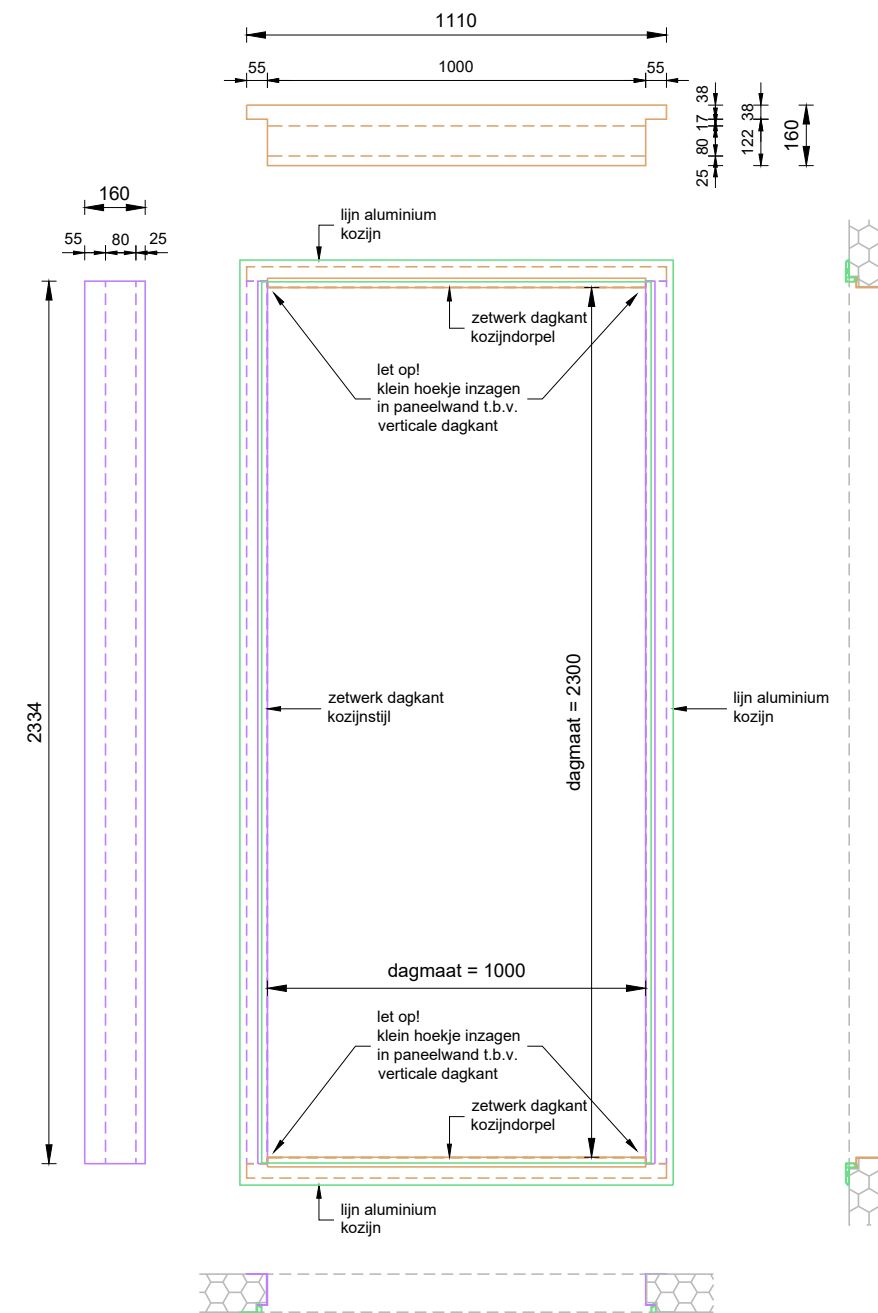

Standaard zetwerk dagkanten
voor een BDD stomp
dagm. deur 1000x2300 mm
wanddikte paneel 100 mm

Unisol  **Paneel**

Project: Bedrijfsdraaideur, stomp met rondom kozijn

Klant: Unisol paneel BV
Adres: Cilinderweg 25
Postcode: 2371 DZ
Plaats: Roelofarendsveen
Tel.nr.: 071-5413510

Ref klant: BDD stomp kader
Ref Unisol: BDD stomp kader
Schaal: 1:20
Formaat: A3
Maten in: mm

Datum: 22-09-2021
Wijziging:
Tekenaar: OvV
Tek. nr.: BDD-07