




**Voor aanzicht**  
schaal 1:20

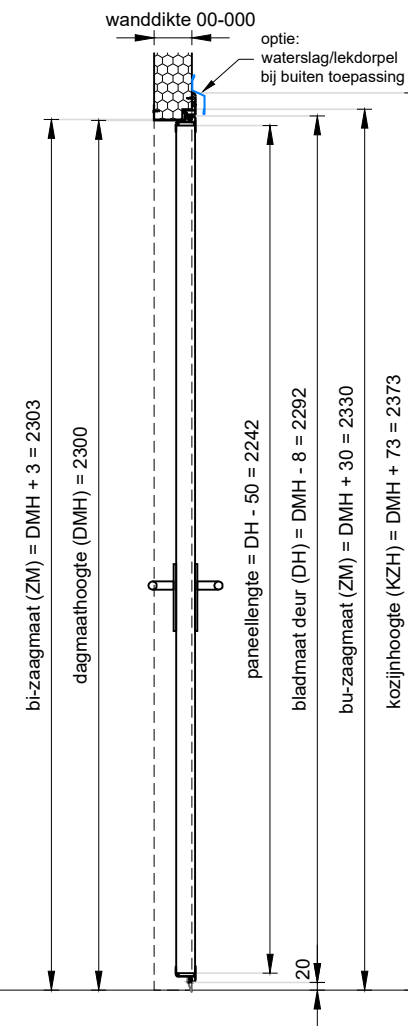

**Doorsnede**  
schaal 1:20

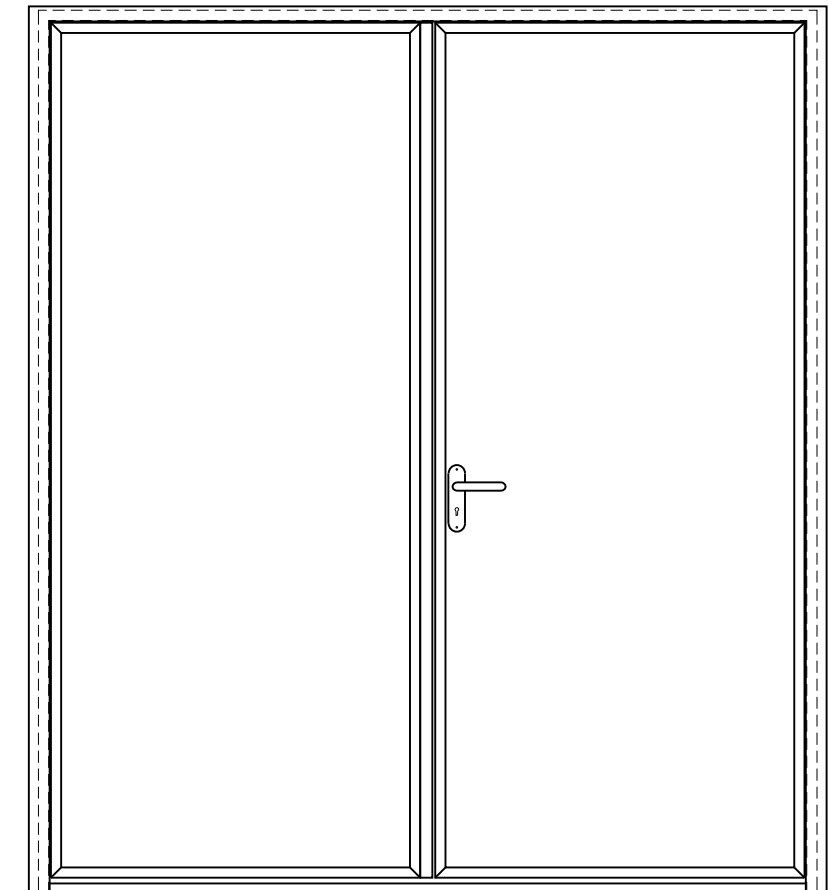

**Achter aanzicht**  
schaal 1:20

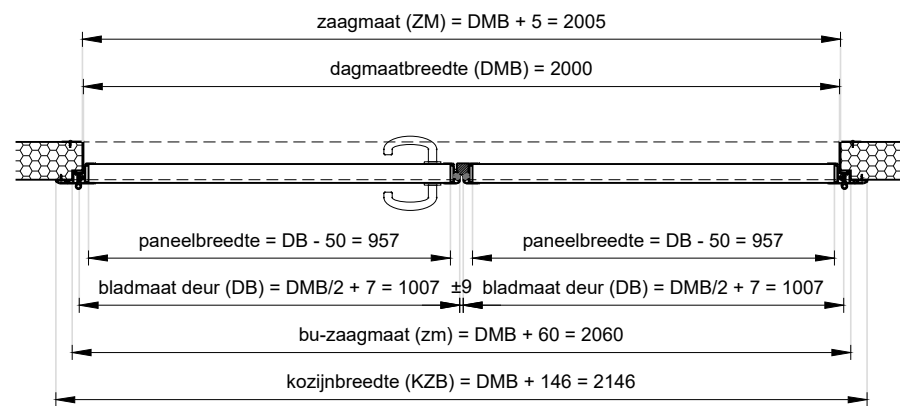

**Plattegrond**  
schaal 1:20



<b>Project:</b> Dubbele bedrijfsdraaideur stomp		
<b>Klant:</b> Unisol paneel BV	<b>Ref klant:</b> d-BDD stomp	<b>Datum:</b> 22-09-2021
<b>Adres:</b> Cilinderweg 25	<b>Ref Unisol:</b> d-BDD stomp	<b>Wijziging:</b>
<b>Postcode:</b> 2371 DZ	<b>Schaal:</b> 1:20	<b>Tekenaar:</b> OvV
<b>Plaats:</b> Roelofarendsveen	<b>Formaat:</b> A3	<b>Tek. nr.:</b>
<b>Tel.nr.:</b> 071-5413510	<b>Maten in:</b> mm	<b>dBDD-06</b>
Unisol Paneel BV   Cilinderweg 25, 2371 DZ, Roelofarendsveen   071-5413510   071-5415546   info@unisol.nl		