




Detail, links
schaal 1:2

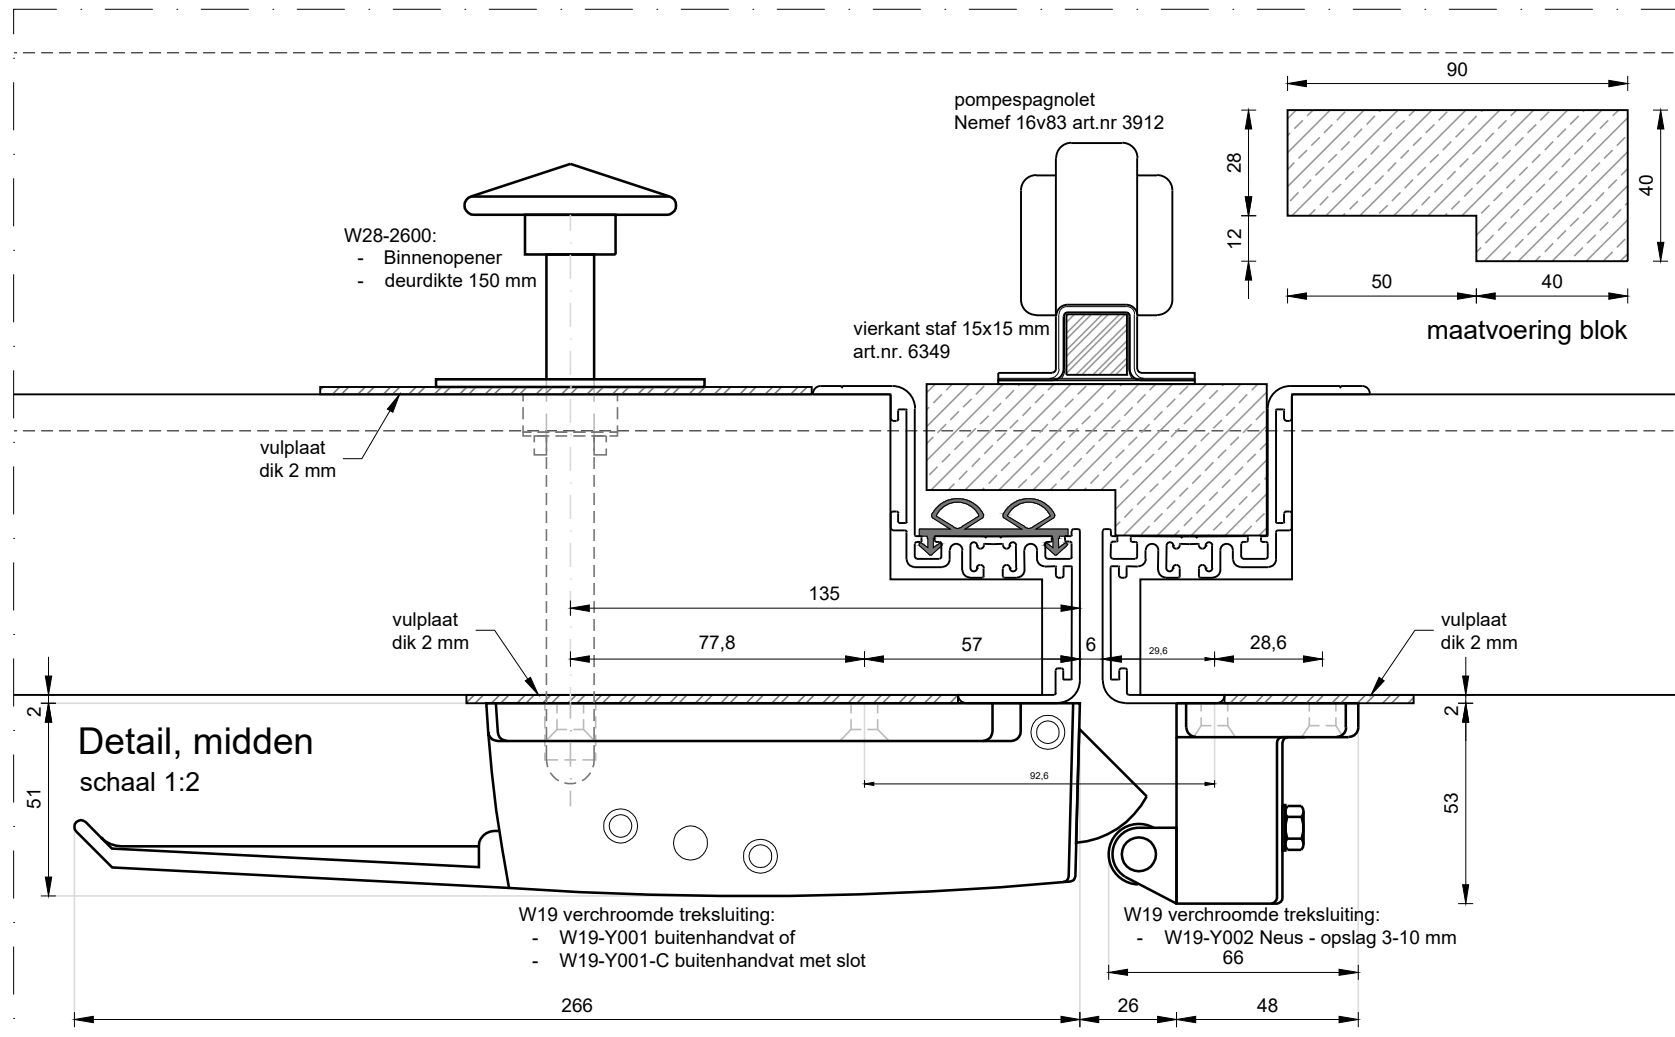

Detail, midden
schaal 1:2

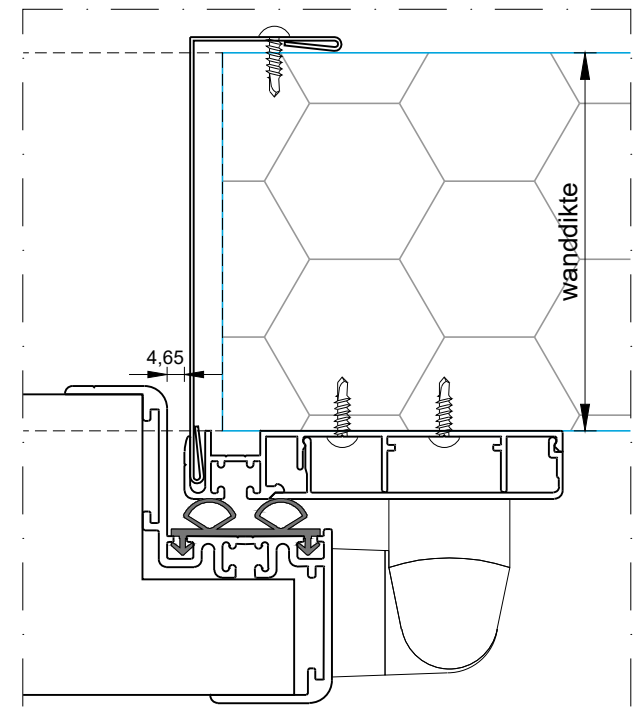

Detail, rechts
schaal 1:2

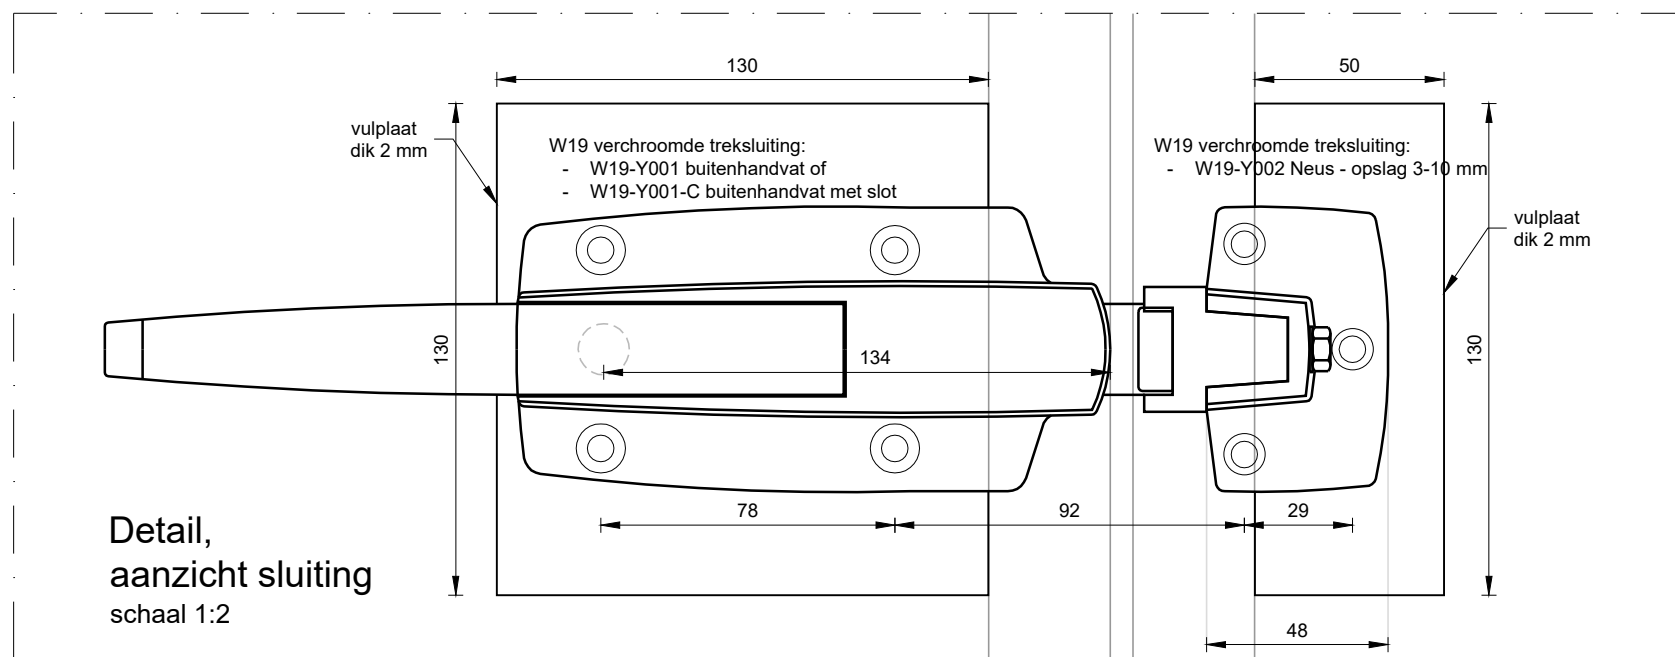

Detail,
aanzicht sluiting
schaal 1:2