




Detail 02
schaal 1:2

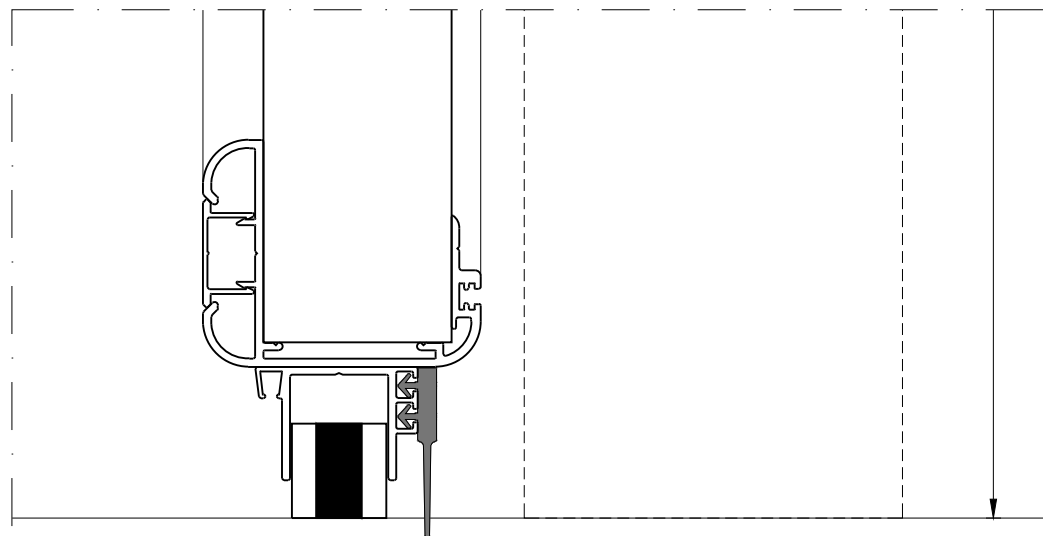

Detail 01
schaal 1:2

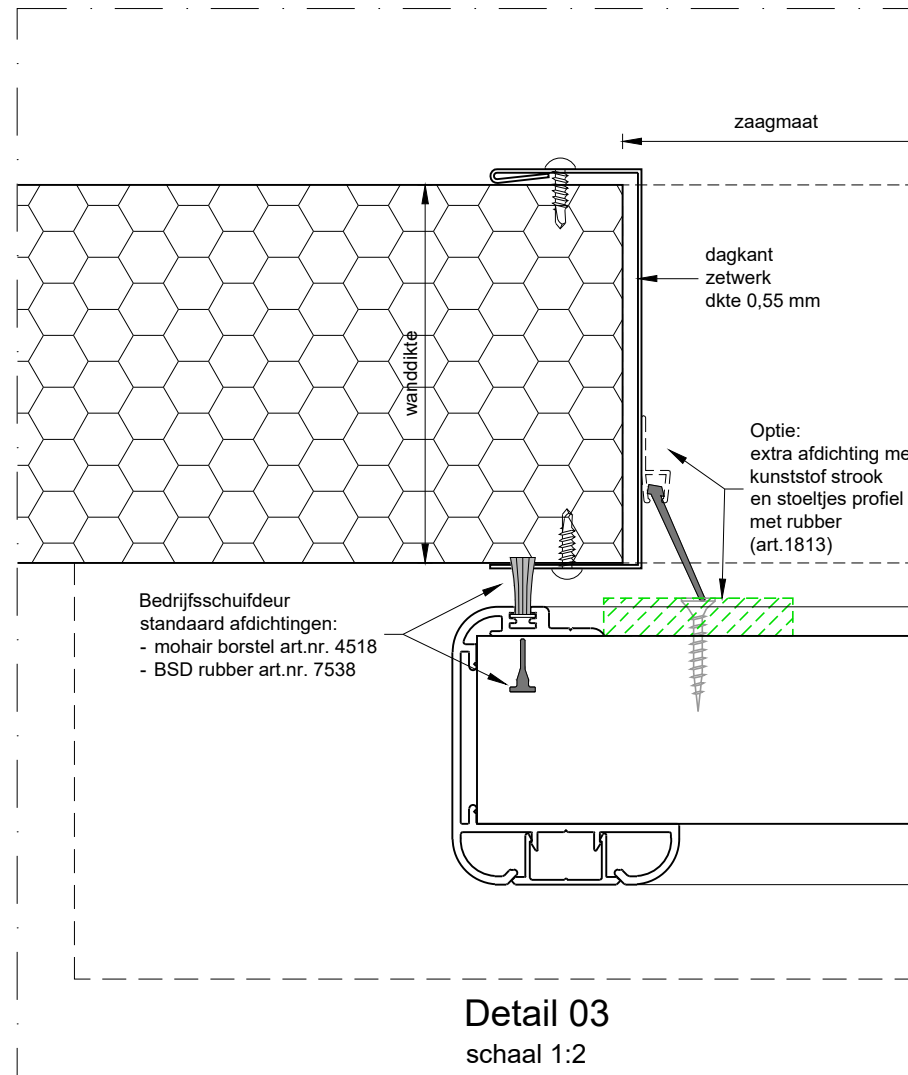

Detail 03
schaal 1:2

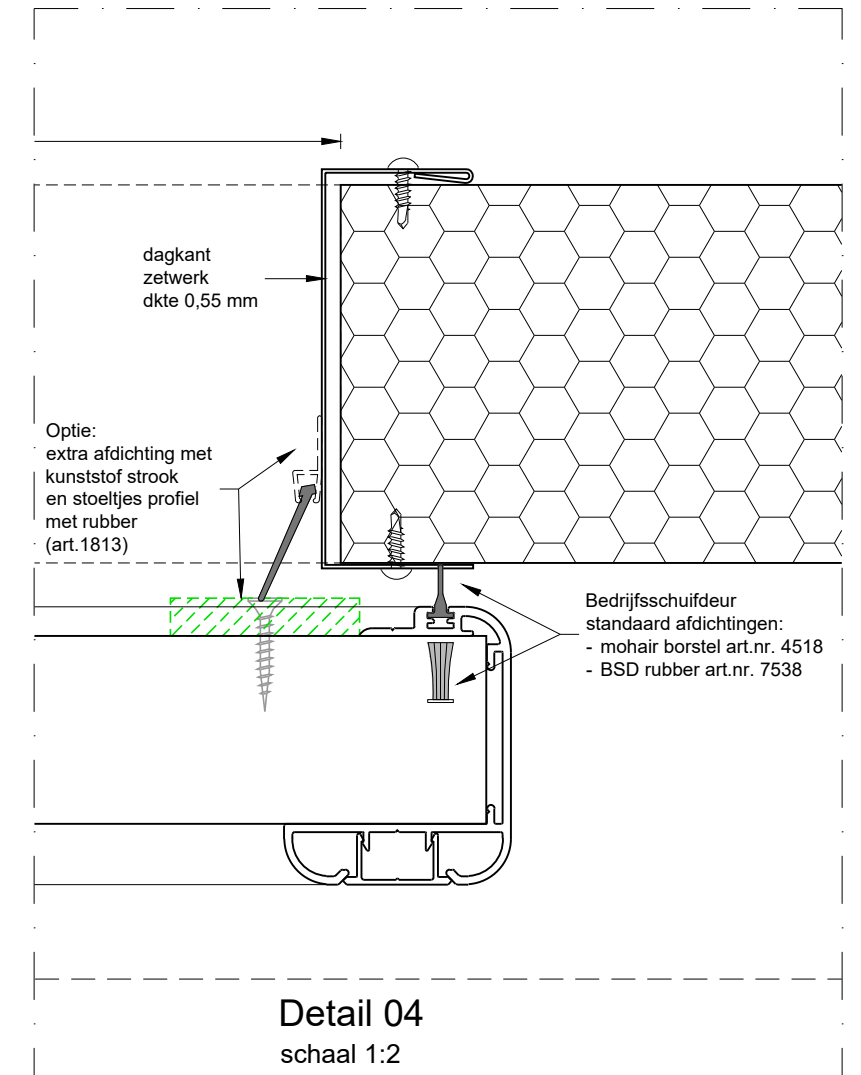

Detail 04
schaal 1:2



Project: Bedrijfsschuifdeur, 50 mm, details		
Klant: Unisol paneel BV	Ref klant: BSD-50 details	Datum: 08-07-2022
Adres: Cilinderweg 25	Ref Unisol: BSD-50 details	Wijziging:
Postcode: 2371 DZ	Schaal: 1:20	Tekenaar: OvV
Plaats: Roelofarendsveen	Formaat: A3	Tek. nr.:
Tel.nr.: 071-5413510	Maten in: mm	BSD-04
Unisol Paneel BV Cilinderweg 25, 2371 DZ, Roelofarendsveen 071-5413510 071-5415546 info@unisol.nl		