



Detail 12
schaal 1:2

Detail 11
schaal 1:2

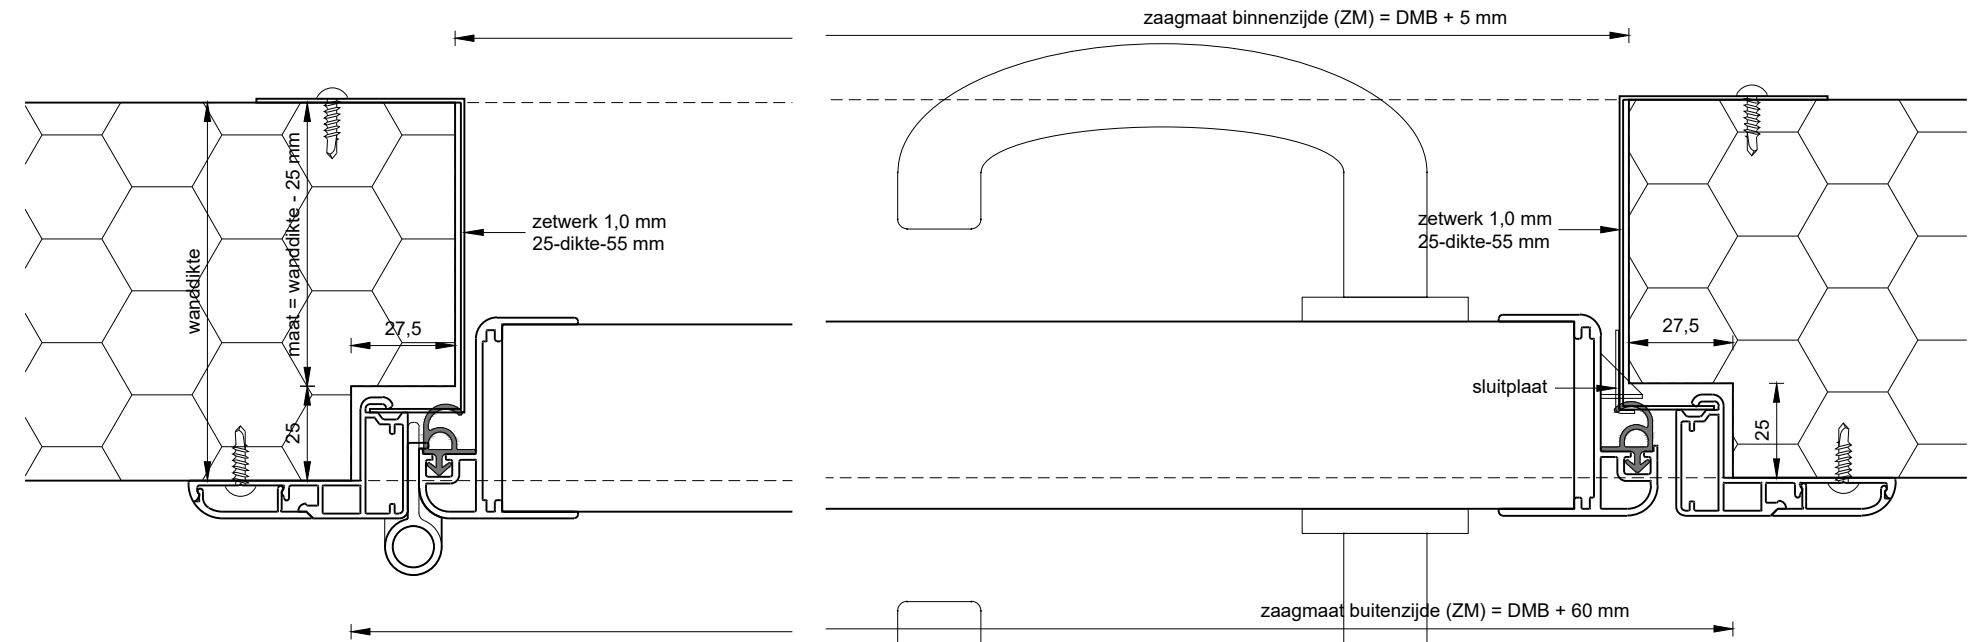


Detail 13
schaal 1:2

Detail 14
schaal 1:2

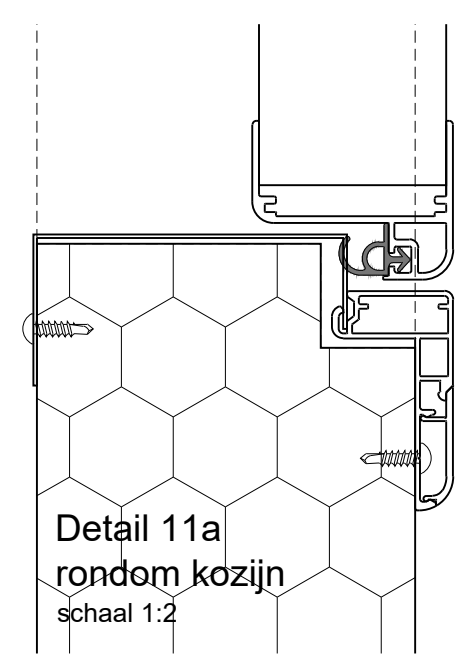

Detail 11a
rondom kozijn
schaal 1:2

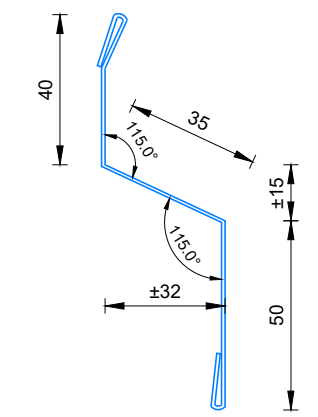

Waterslag/lekdorpel
schaal 1:2



Project: **Bedrijfsdraaideur, stompe deur, details**

| | | |
|--------------------------|---------------------------|-------------------|
| Klant: Unisol paneel BV | Ref klant: BDD stomp det | Datum: 22-09-2021 |
| Adres: Cilinderweg 25 | Ref Unisol: BDD stomp det | Wijziging: |
| Postcode: 2371 DZ | Schaal: 1:2 | Tekenaar: OvV |
| Plaats: Roelofarendsveen | Formaat: A3 | Tek. nr.: |
| Tel.nr.: 071-5413510 | Maten in: mm | BDD-08 |